


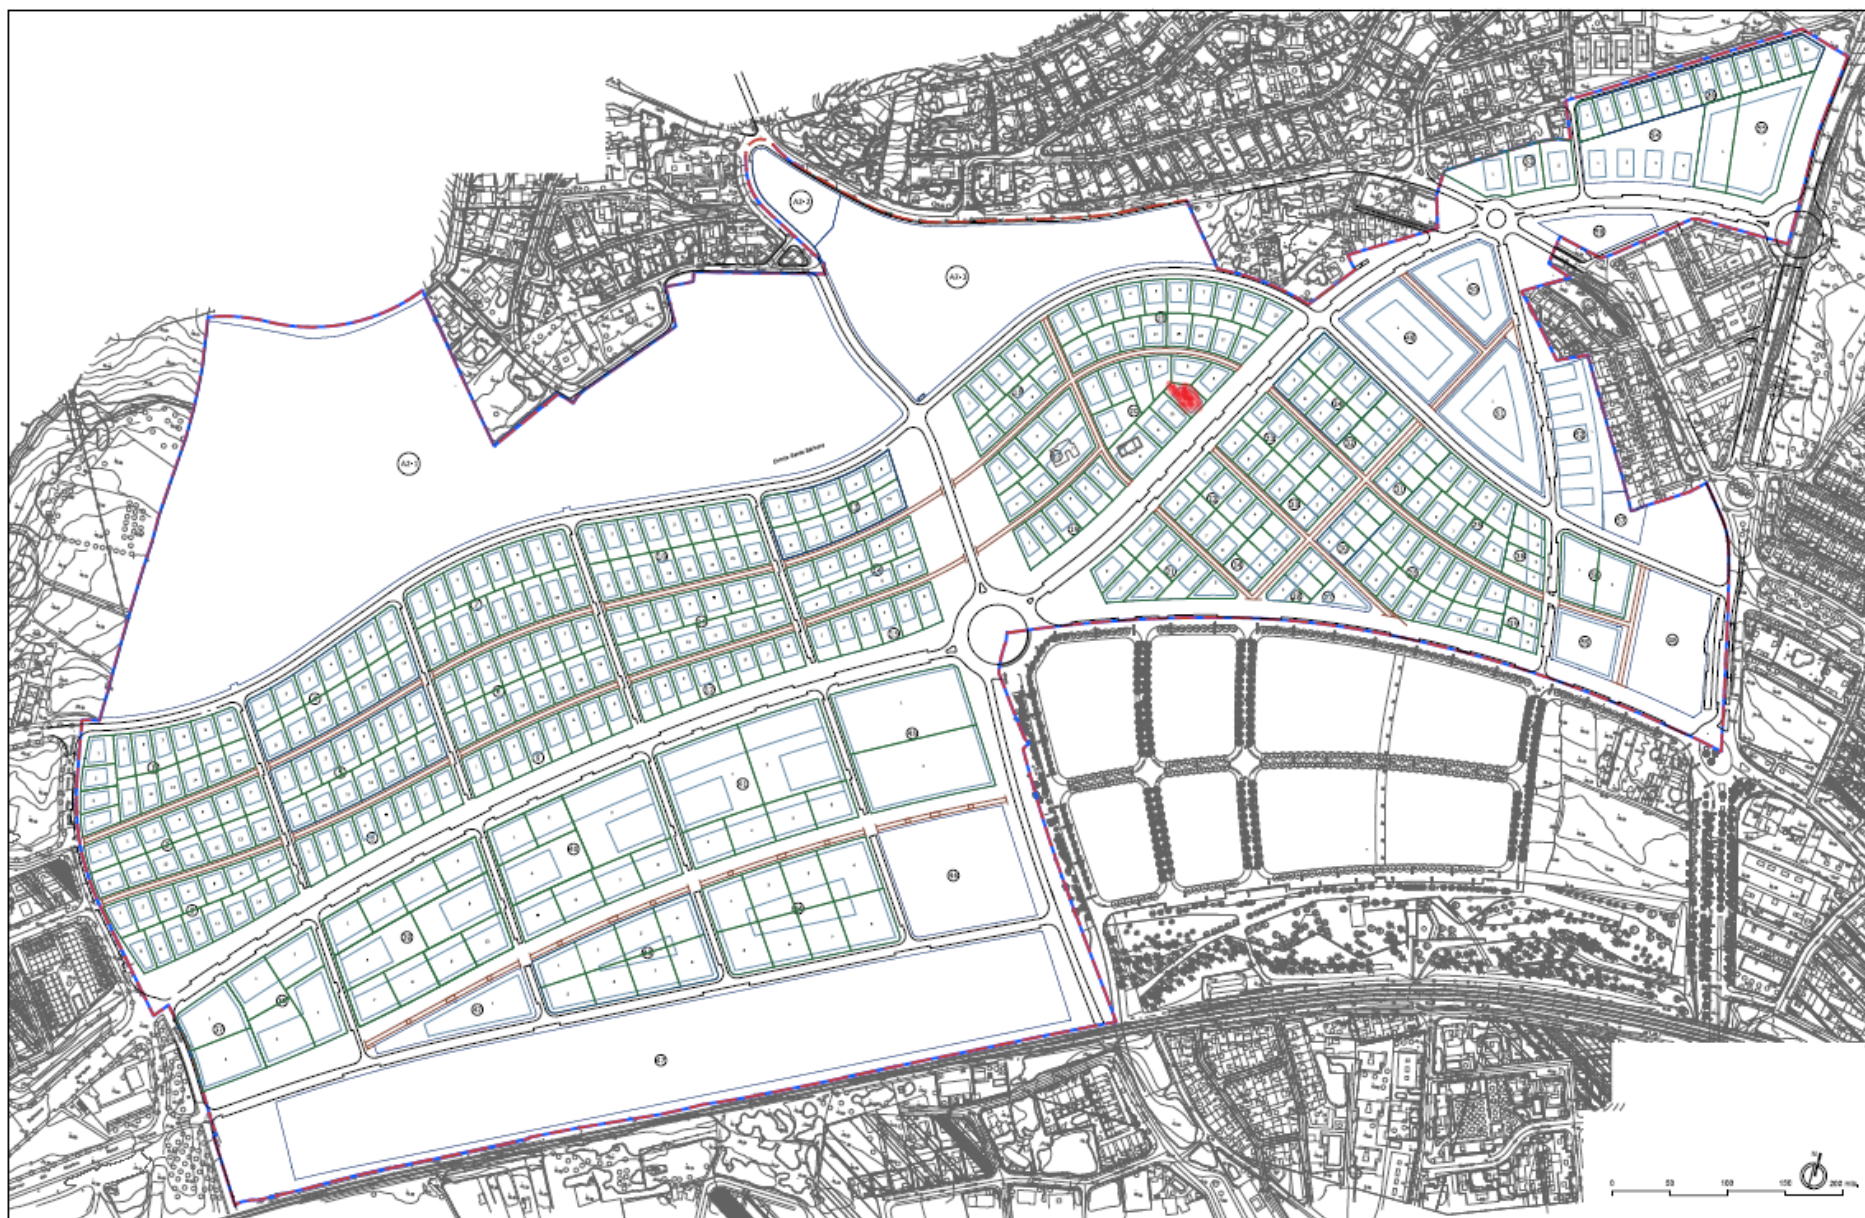

Ajuntament de Sitges	Junta de Compensació del PPU1 La Plana • Santa Bàrbara • Vallpineda Sitges	EQUIP REDACTOR Albert Abelló Nofre, Arquitecte Núria Ardià Cervera, Arquitecta Josep Casanova Bofill, Arquitecte	TÍTOL PROJECTE: TEXT REFOS • OCTUBRE 2015 PROJECTE DE REPARCEL·LACIÓ SECTOR PPU1, LA PLANA • SANTA BÀRBARA • VALLPINEDA DE SITGES	ESCALA 1:2.100	DATA OCTUBRE 2015	NOM PLANTILLA PARCEL·LES RESULTANTS	Fam. PLANTILLA 5
----------------------	---	---	---	----------------	----------------------	--	---------------------