


ref. file: 6_Planeta_general_B1_innova_innova3.pdf

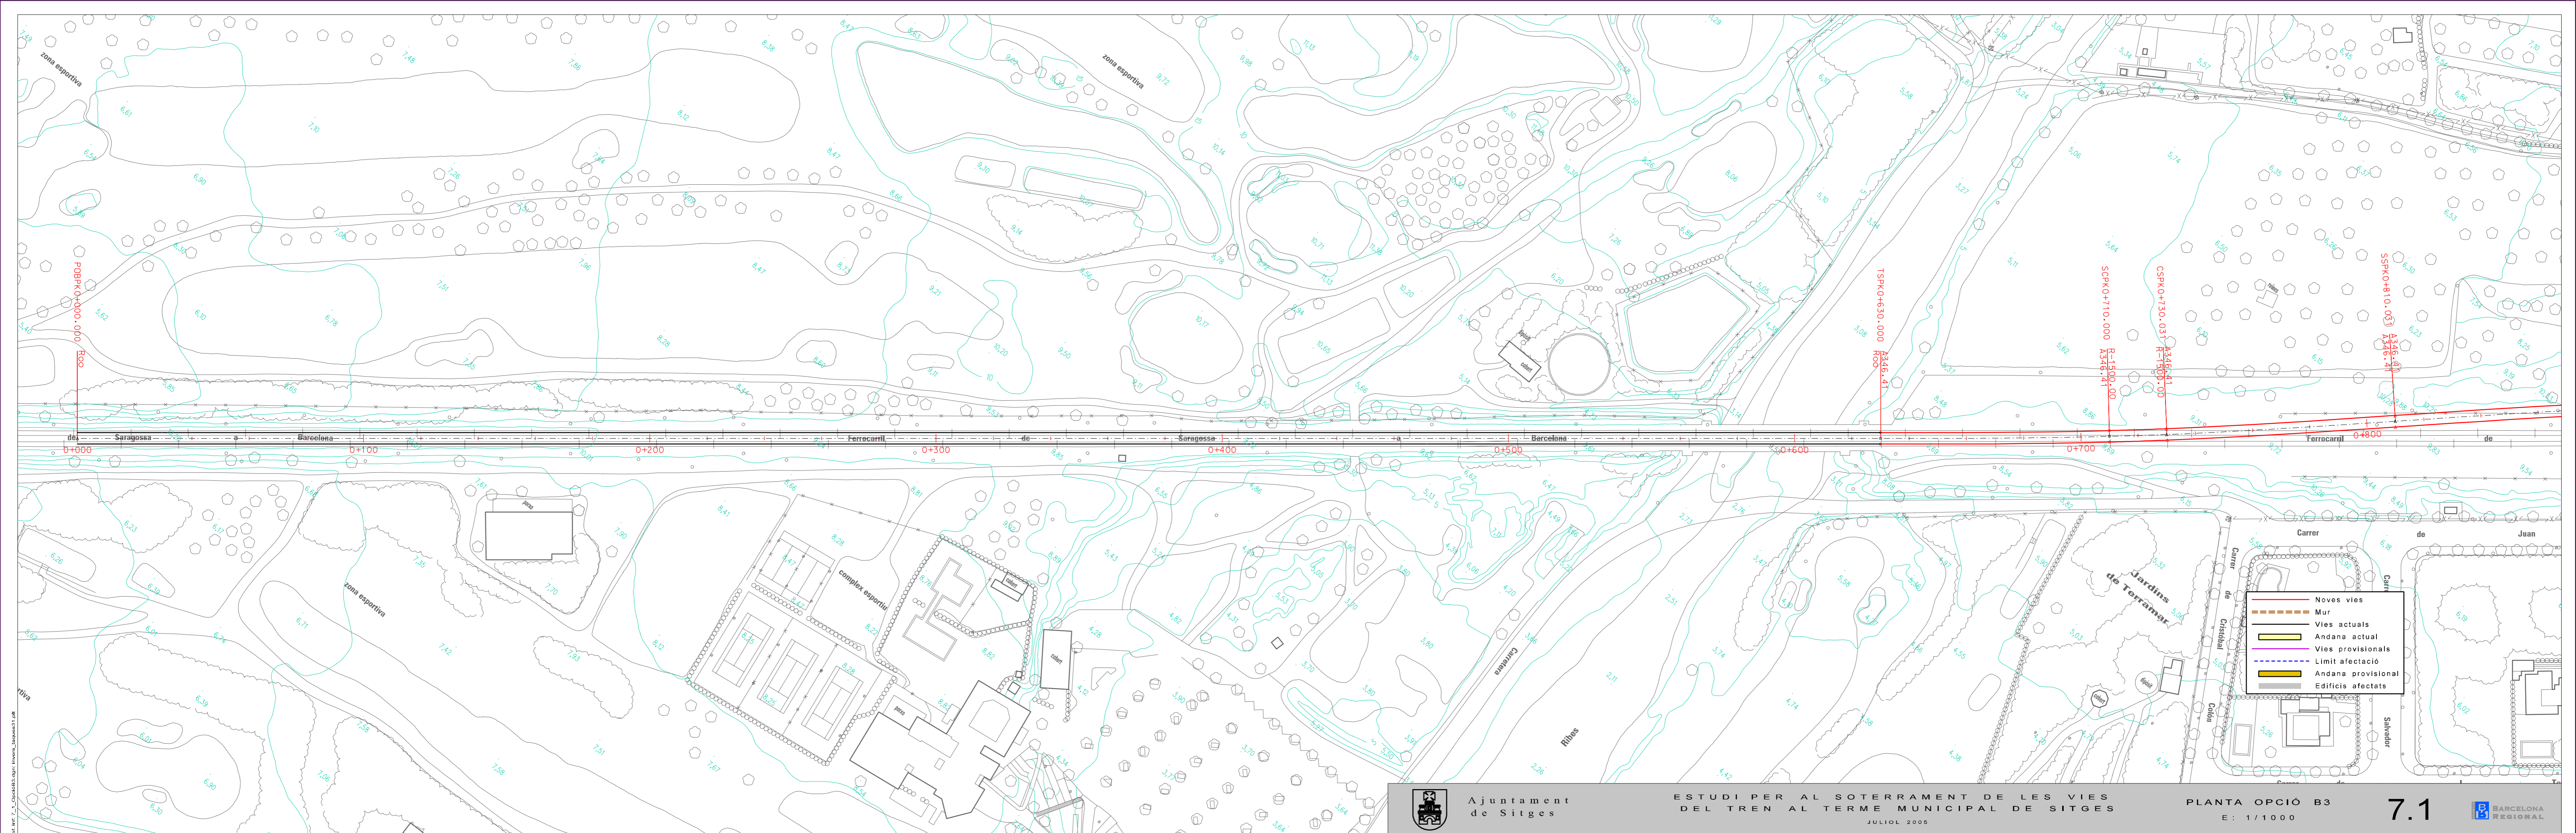

POBPK+000.000 ROO


TSPKO+630.000 R346.41


SOPKO+710.000 R346.41


OSPKO+730.031 R346.41

SSPKO+810.031 R346.41


- Noves vies
- Mur
- Vies actuals
- Andana actual
- Vies provisionals
- Limit afectació
- Andana provisional
- Edificis afectats

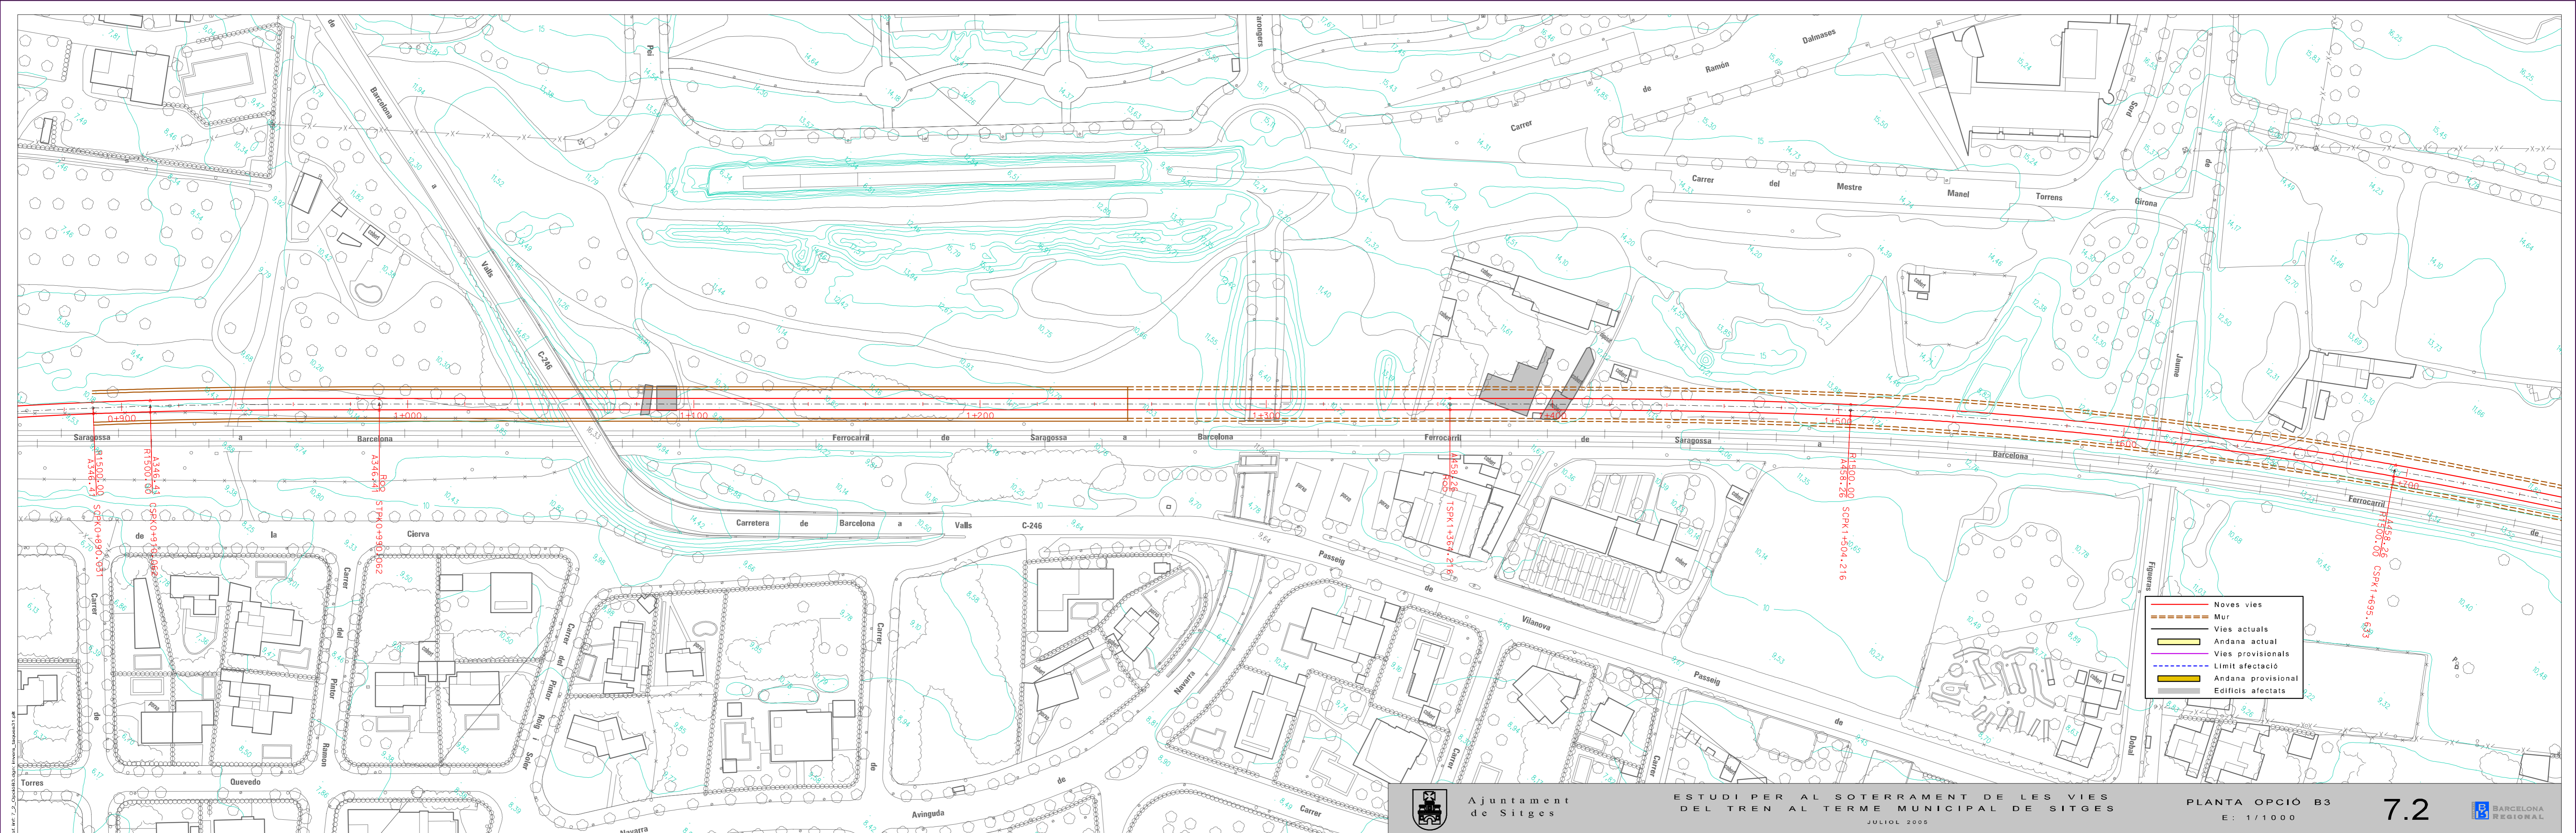

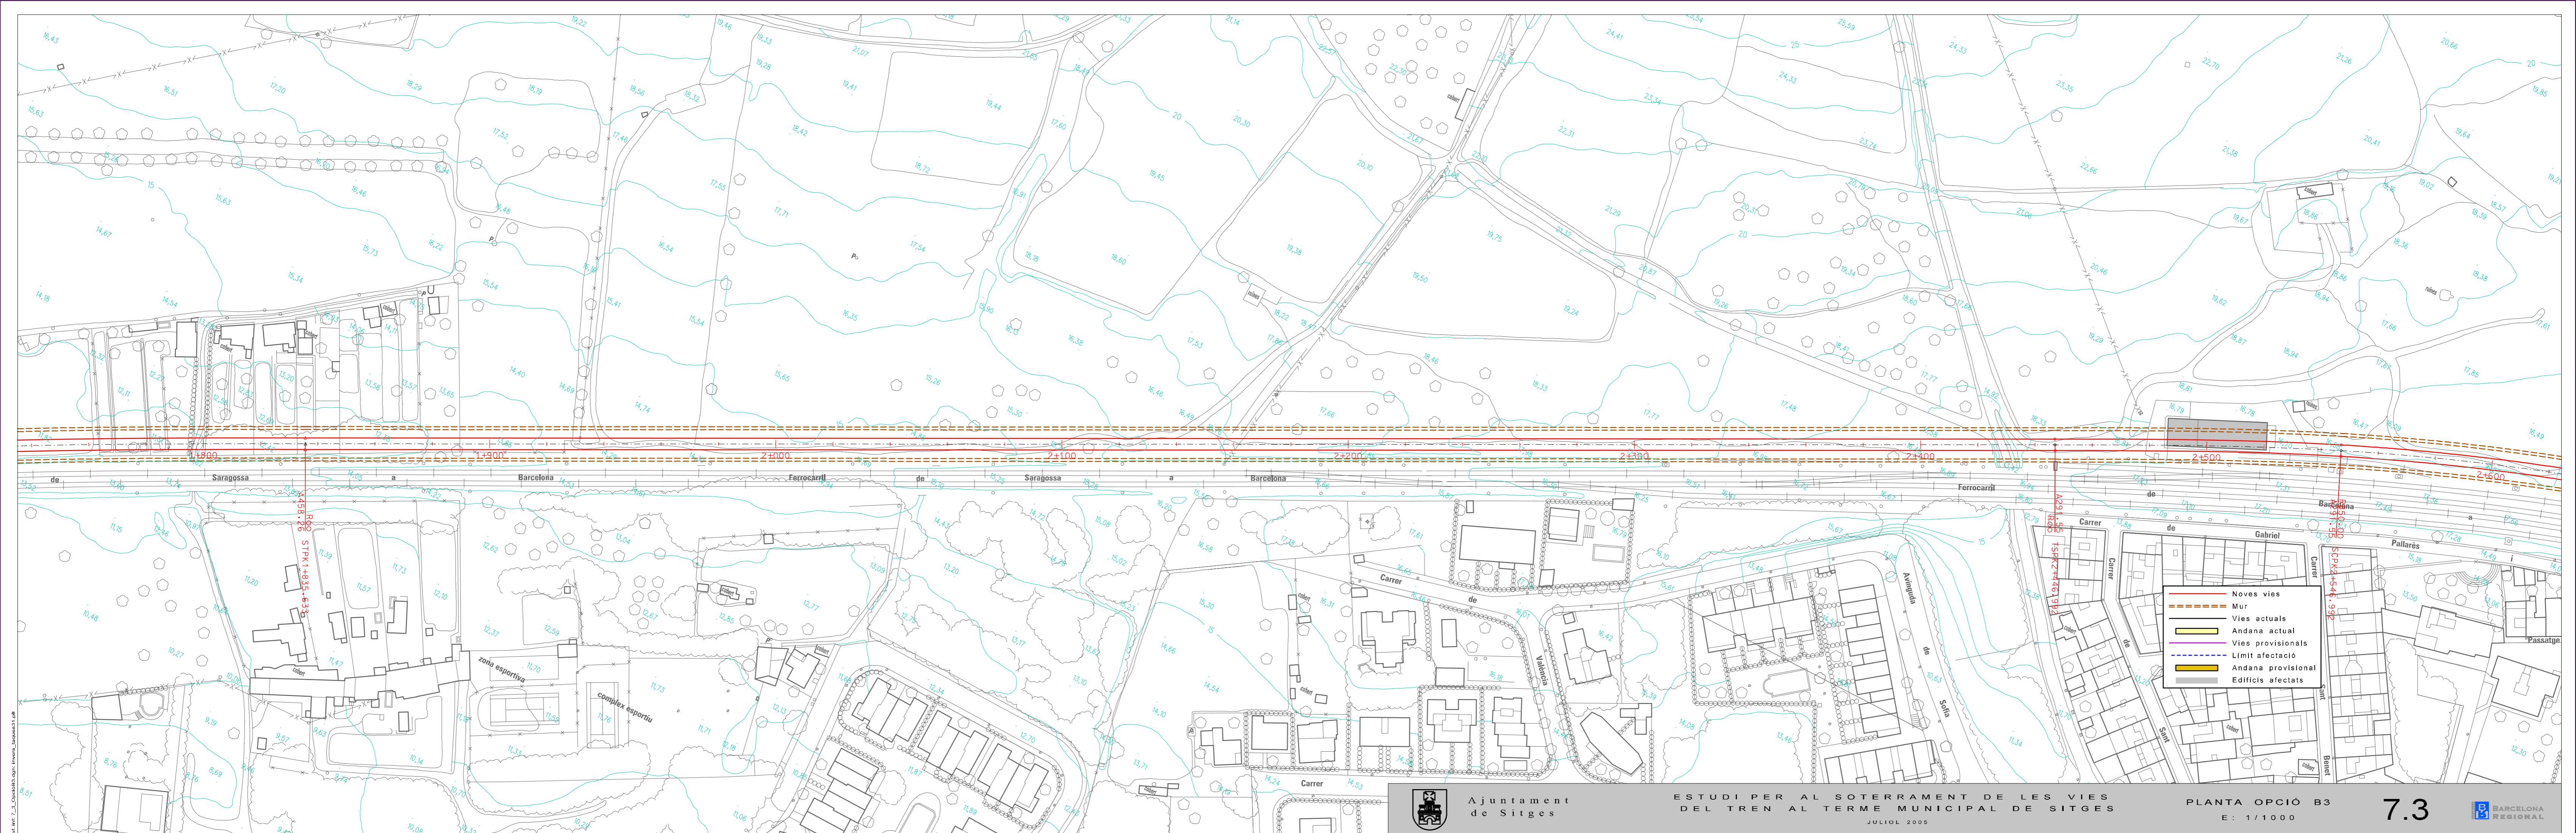


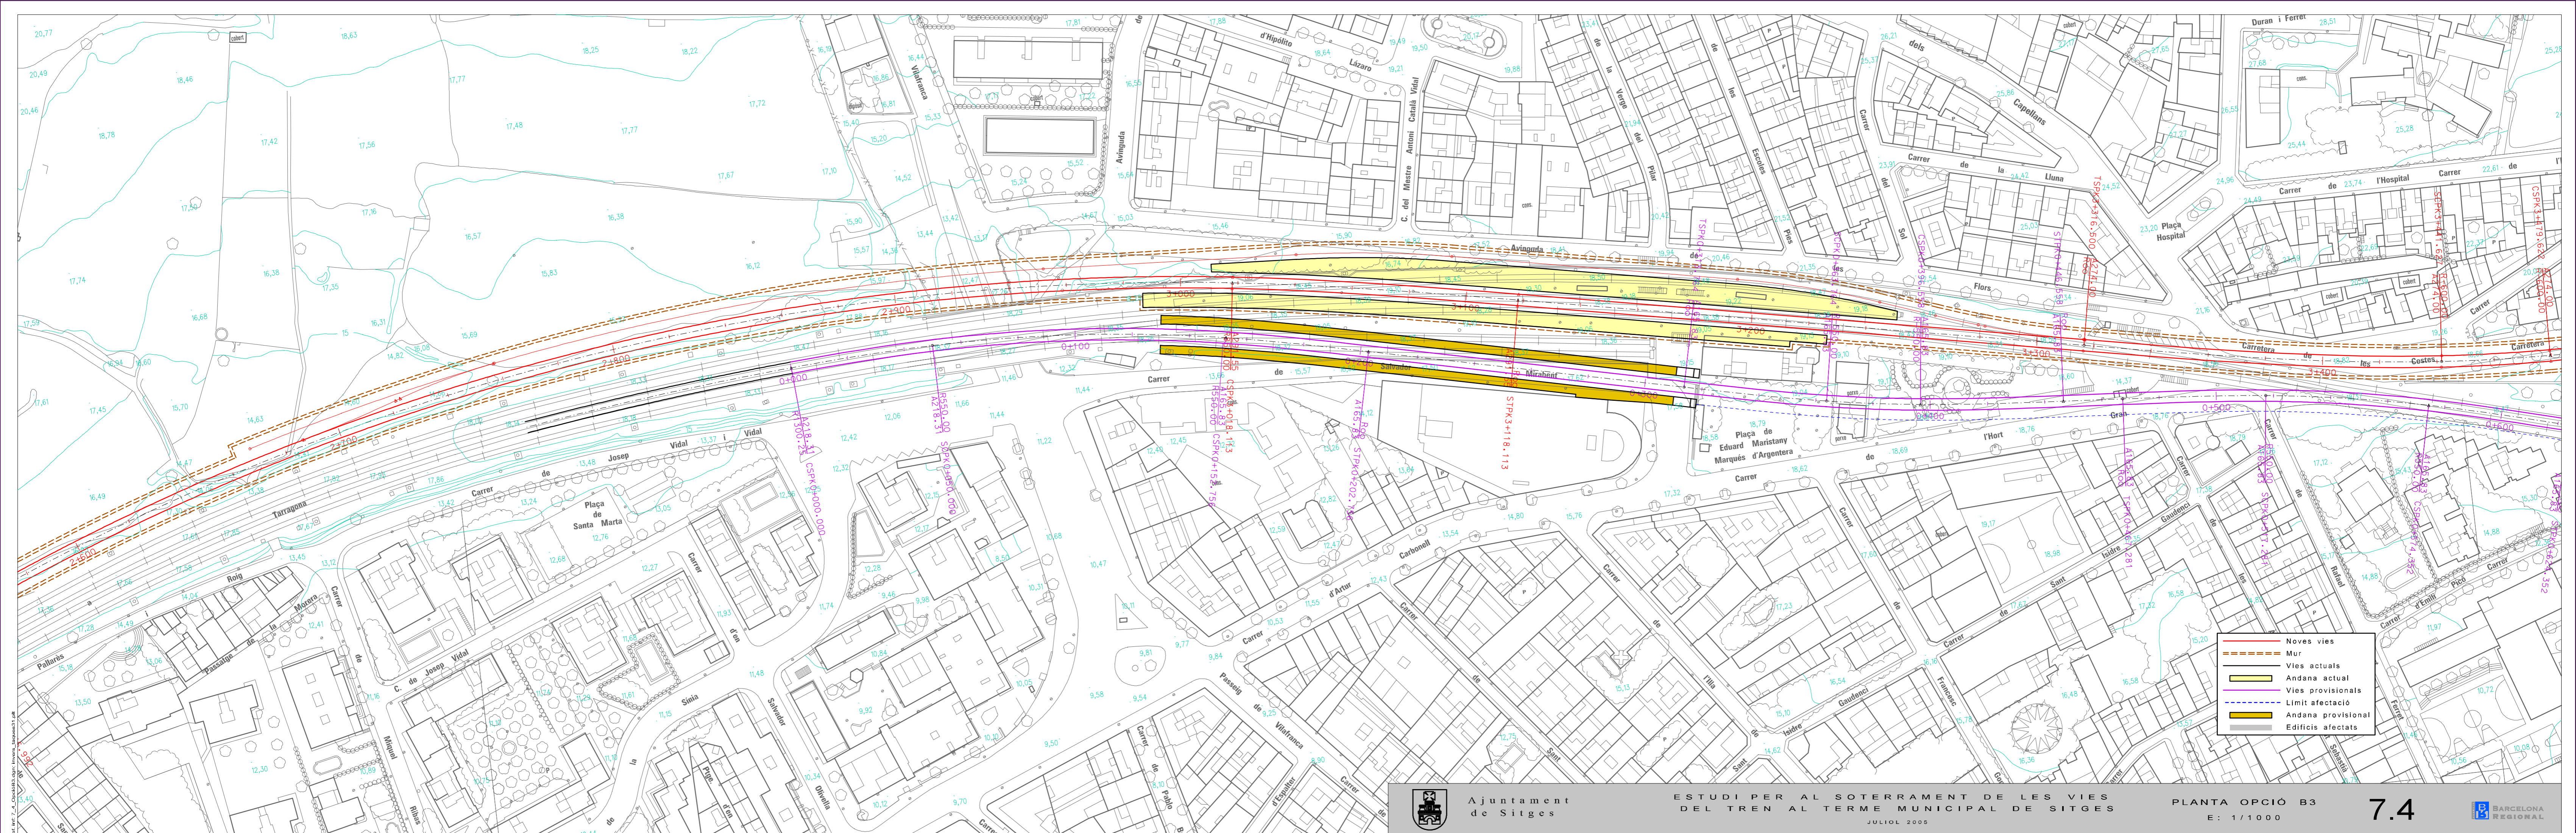

- Noves vies
- - - Mur
- Vies actuals
- Andana actual
- Vies provisionals
- Limit afectació
- Andana provisional
- Edificis afectats

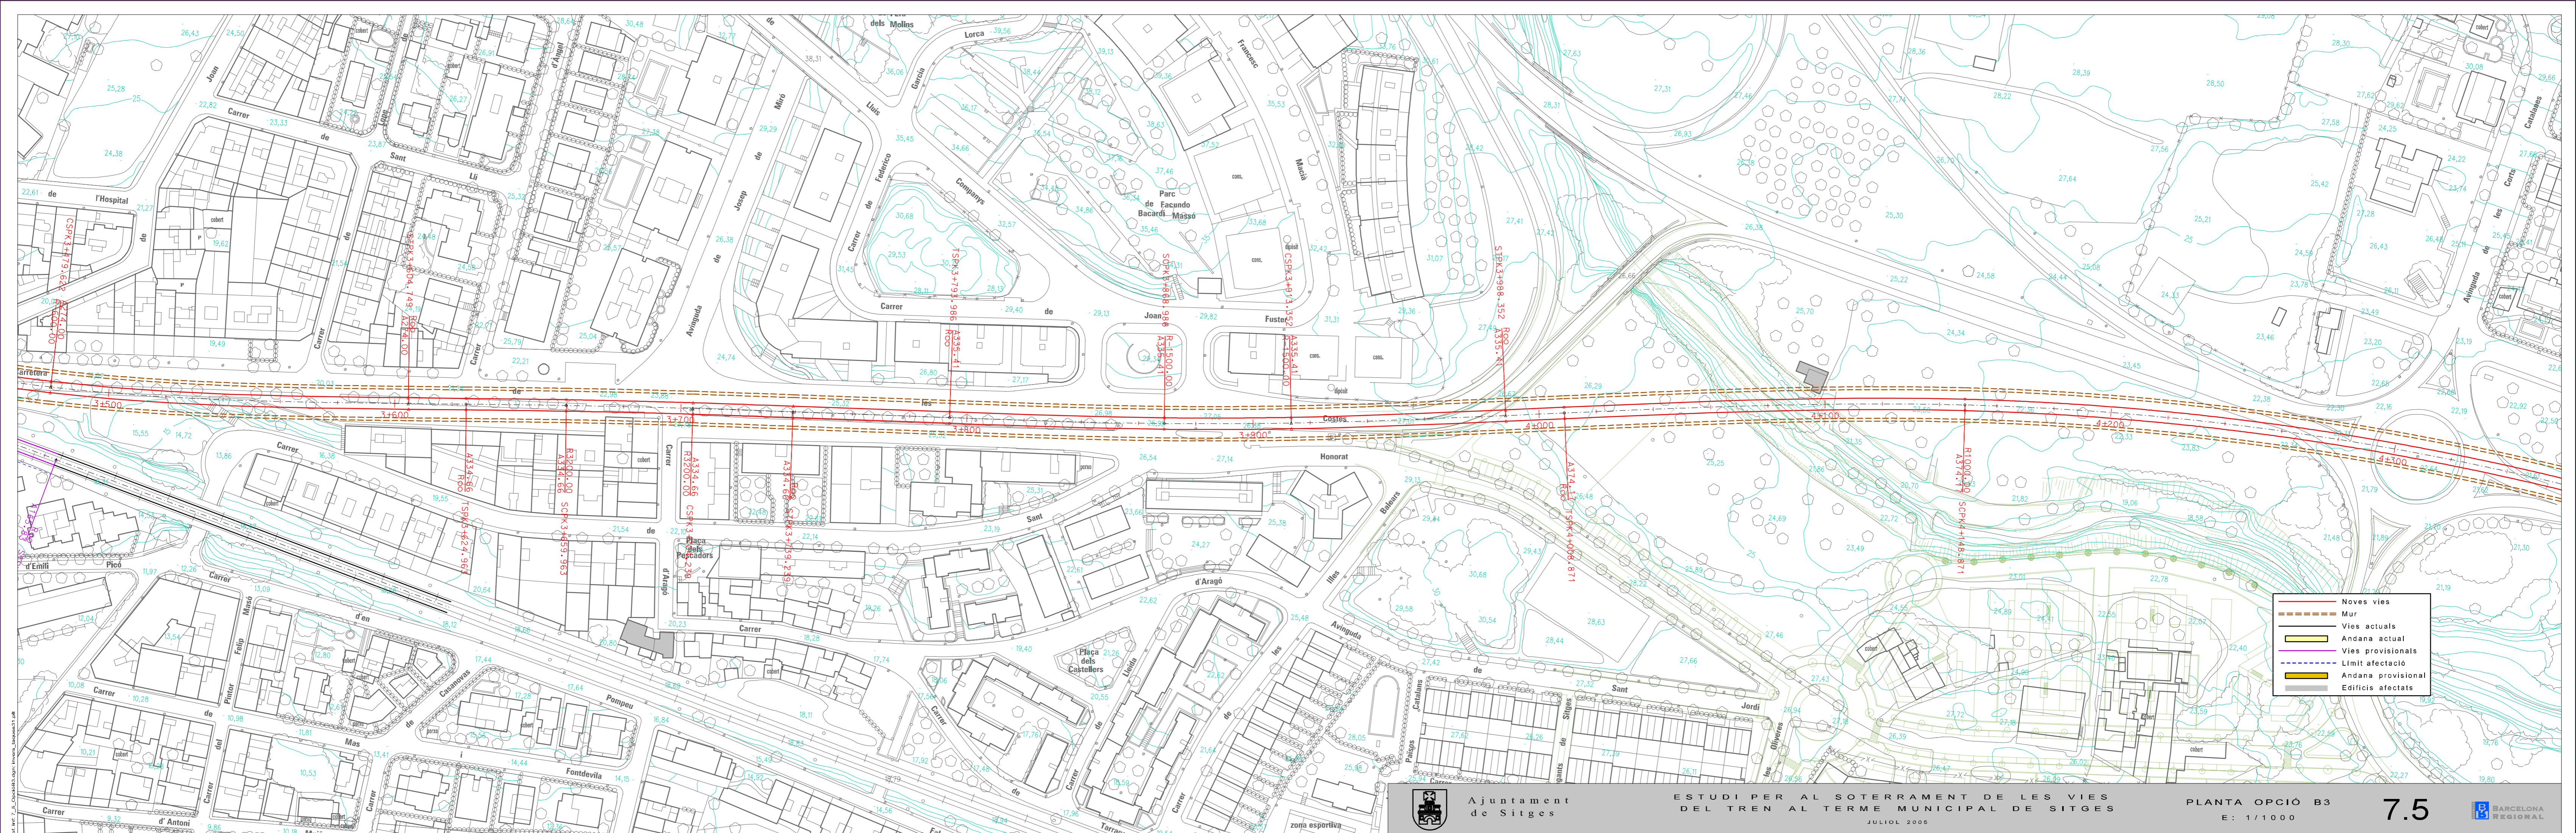

	Noves vies
	Mur
	Vies actuals
	Andana actual
	Vies provisionals
	Limit afectació
	Andana provisional
	Edificis afectats

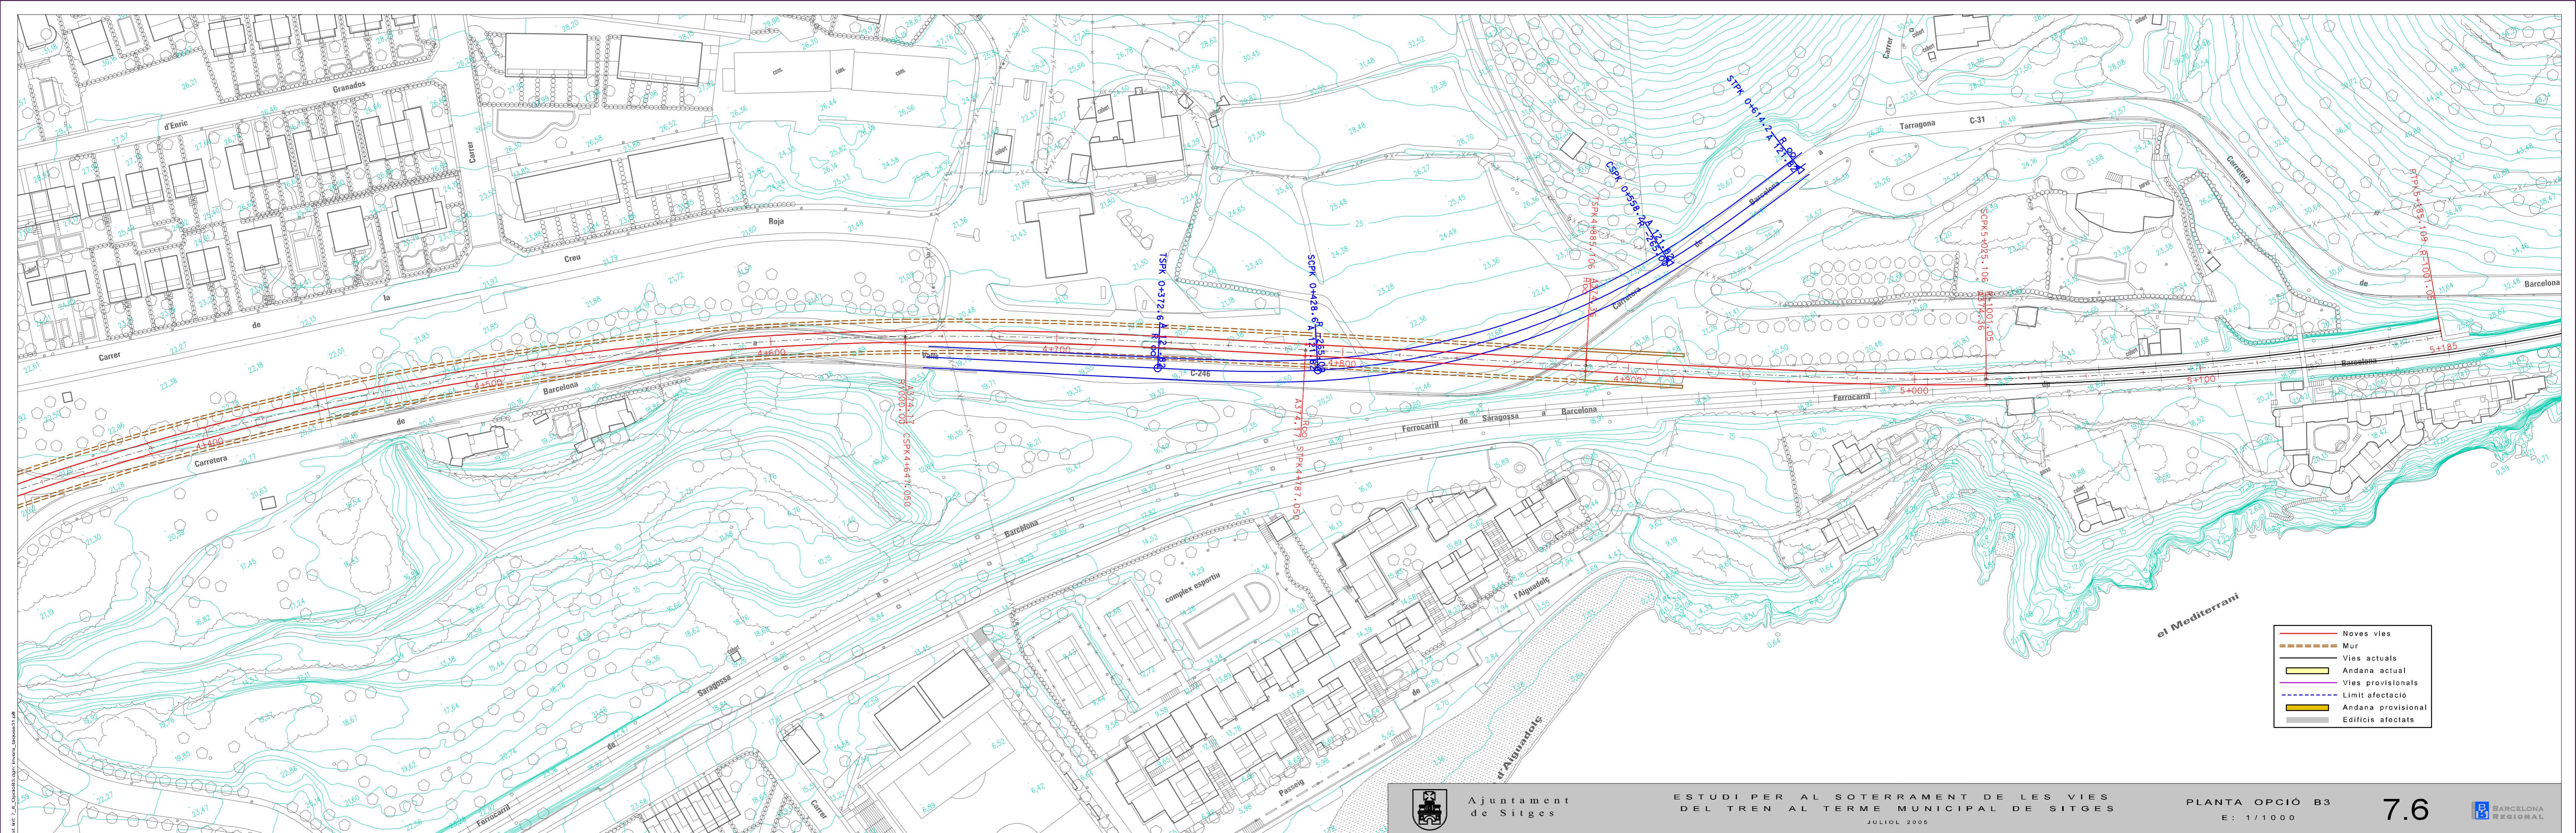

- Noves vies
- - - Mur
- Vies actuals
- Andana actual
- Vies provisionals
- - - Limit afectació
- Andana provisional
- Edificis afectats