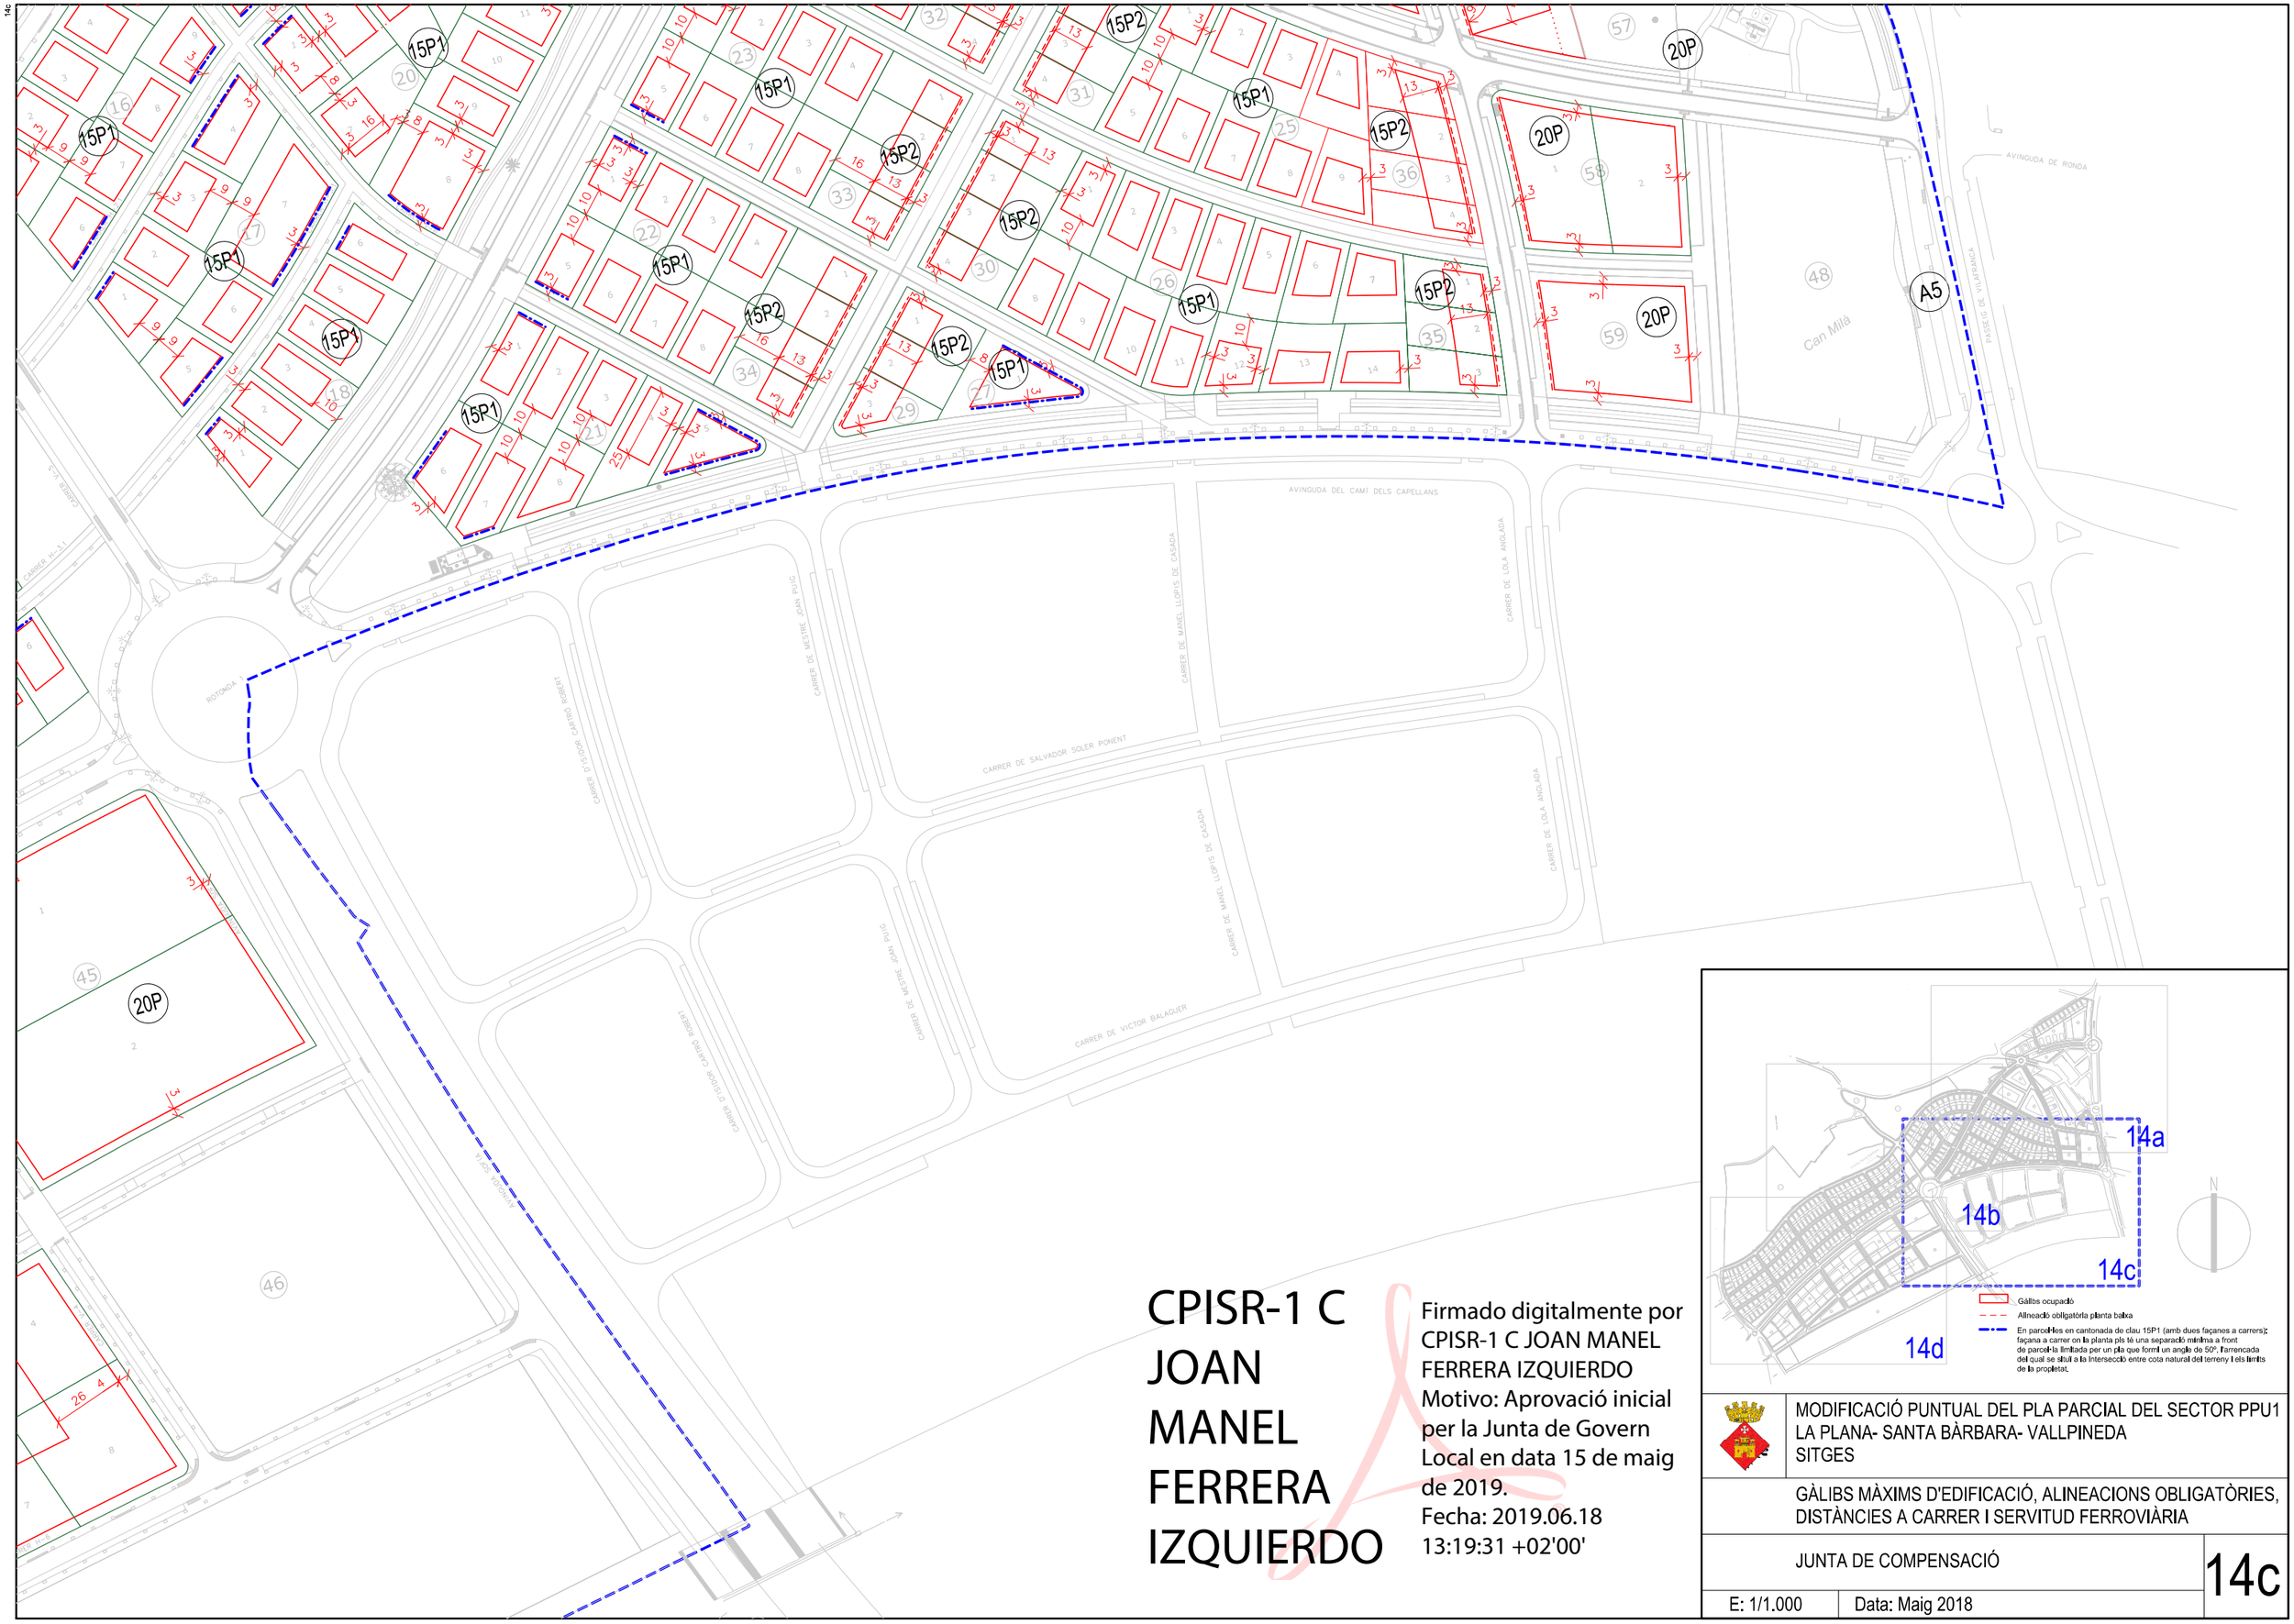

CPISR-1 C JOAN MANEL FERRERA IZQUIERDO

Firmado digitalmente por CPISR-1 C JOAN MANEL FERRERA IZQUIERDO
Motivo: Aprovació inicial per la Junta de Govern Local en data 15 de maig de 2019.
Fecha: 2019.06.18 13:19:31 +02'00'

MODIFICACIÓ PUNTUAL DEL PLA PARCIAL DEL SECTOR PPU1 LA PLANA- SANTA BÀRBARA- VALLPINEDA
SITGES

GÀLIBS MÀXIMS D'EDIFICACIÓ, ALINEACIONS OBLIGATÒRIES, DISTÀNCIES A CARRER I SERVITUD FERROVIÀRIA

JUNTA DE COMPENSACIÓ

E: 1/1.000 | Data: Maig 2018

14c