


10/17/2007



ZONIFICACIO MONTGAVINA / Zonificación Montgavina			
SOL URBA EN DESENVOLUPAMENT / Suelo urbano en desarrollo			
	CLAU A1 Clave A1	SISTEMA DE PARC FORESTAL PUBLIC Sistema de parque forestal public	273693.00m ²
	CLAU A2 Clave A2	SISTEMA DE PARCS, JARDINS I PLACES PUBLICUES Sistema de parques, jardines y plazas publicas	15376.37m ²
	CLAU A5 Clave A5	SISTEMA D'ITINERARI DE MANANTS Sistema de Itinerario peatonal	10330.37m ²
	CLAU B1 Clave B1	SISTEMA DE XARXA VIARIA TERRITORIAL Sistema de red viaria territorial	6368.71m ²
	CLAU B2 Clave B2	SISTEMA DE XARXA VIARIA URBANA Sistema de red viaria urbana	15470.72m ²
	CLAU P Clave P	SISTEMA DE PROTECCIO DE SISTEMES Sistema de protección de sistemas	6493.38m ²
	CLAU D0 Clave D0	SISTEMA DE RESERVA D'EQUIPAMENT PUBLIC Sistema de reserva de equipamiento publico	7204.32m ²
	CLAU VE-P.M. Clave VE-P.M.	VOL. ESPECIFICA D'HAB. DE PROTECCIO PROMOCIO MUNICIPAL Vol. especifica viviendas de protección promoción municipal	4074.67m ²
	CLAU VE Clave VE	ZONA DE VOLUMETRIA ESPECIFICA D'HABITATGES I HOTEL Zona de volumetria especifica viviendas y hotel	80385.10m ²
	CLAU VE-P.P. Clave VE-P.P.	VOL. ESPECIFICA D'HAB. DE PROTECCIO PROMOCIO PRIVADA Vol. especifica viviendas de protección promoción privada	15277.99m ²
TOTAL ZONIFICACIO / Total zonificación			434674.71m²


Revisament

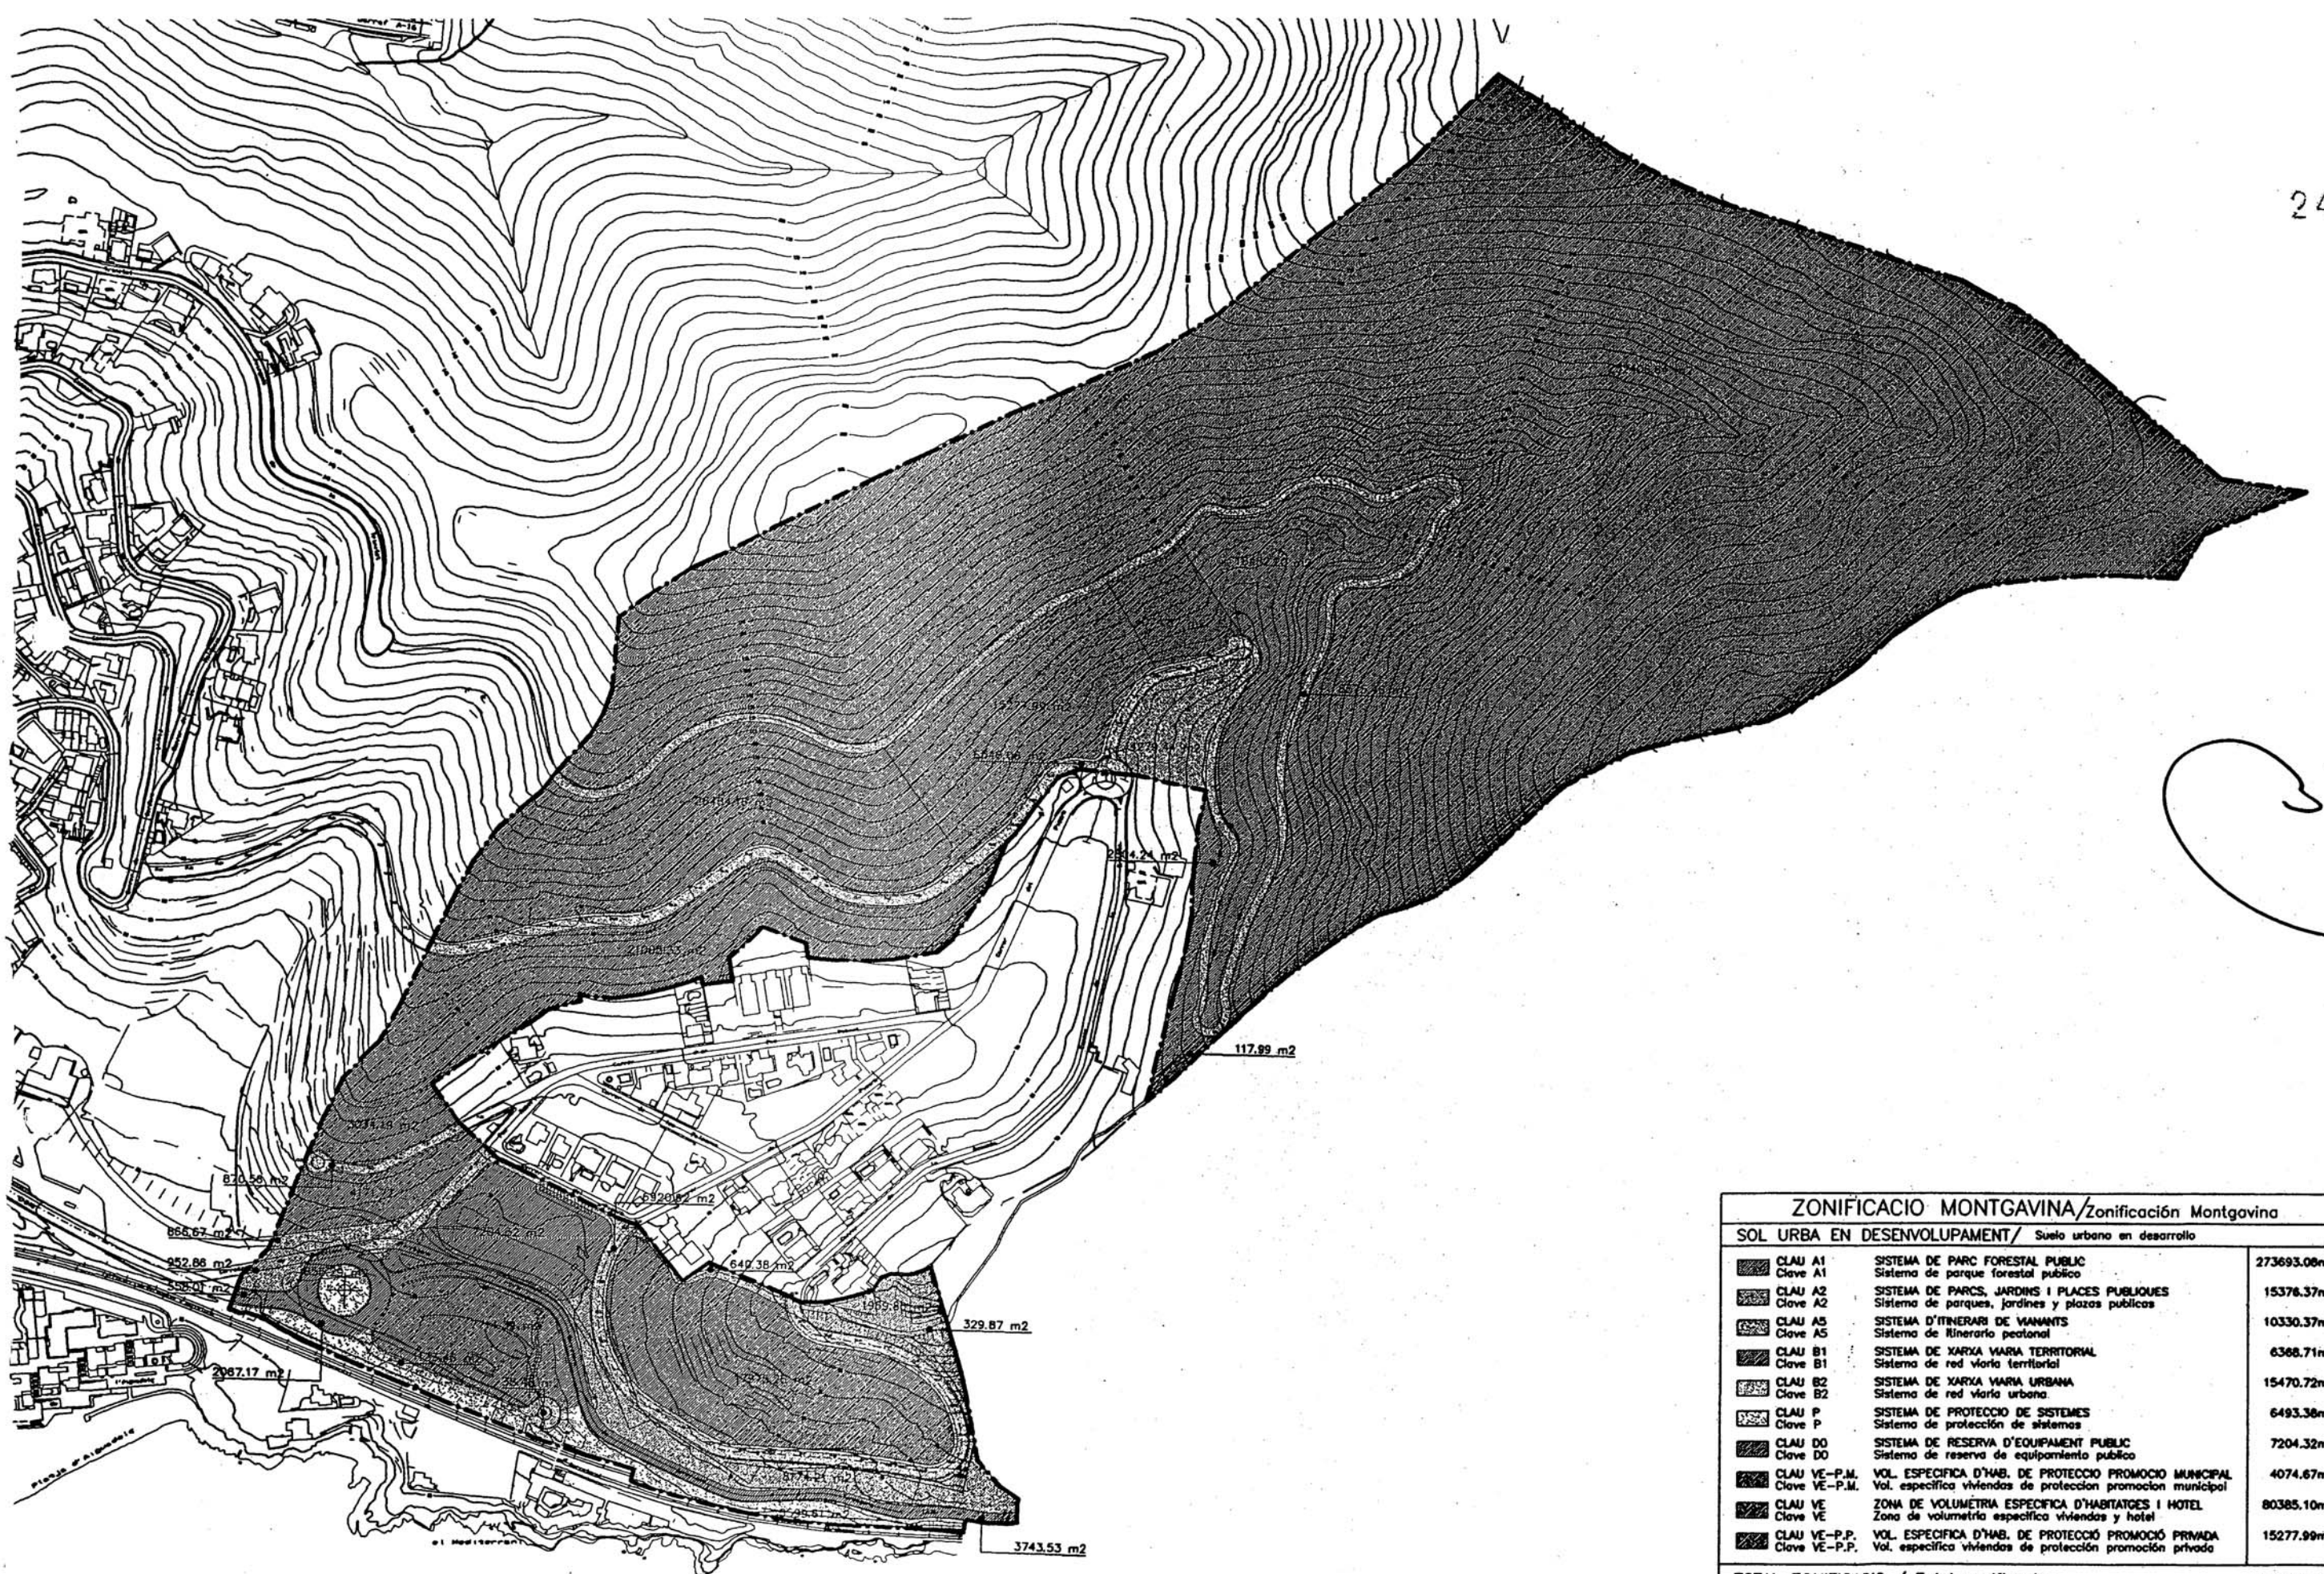




Cl. 3 / January




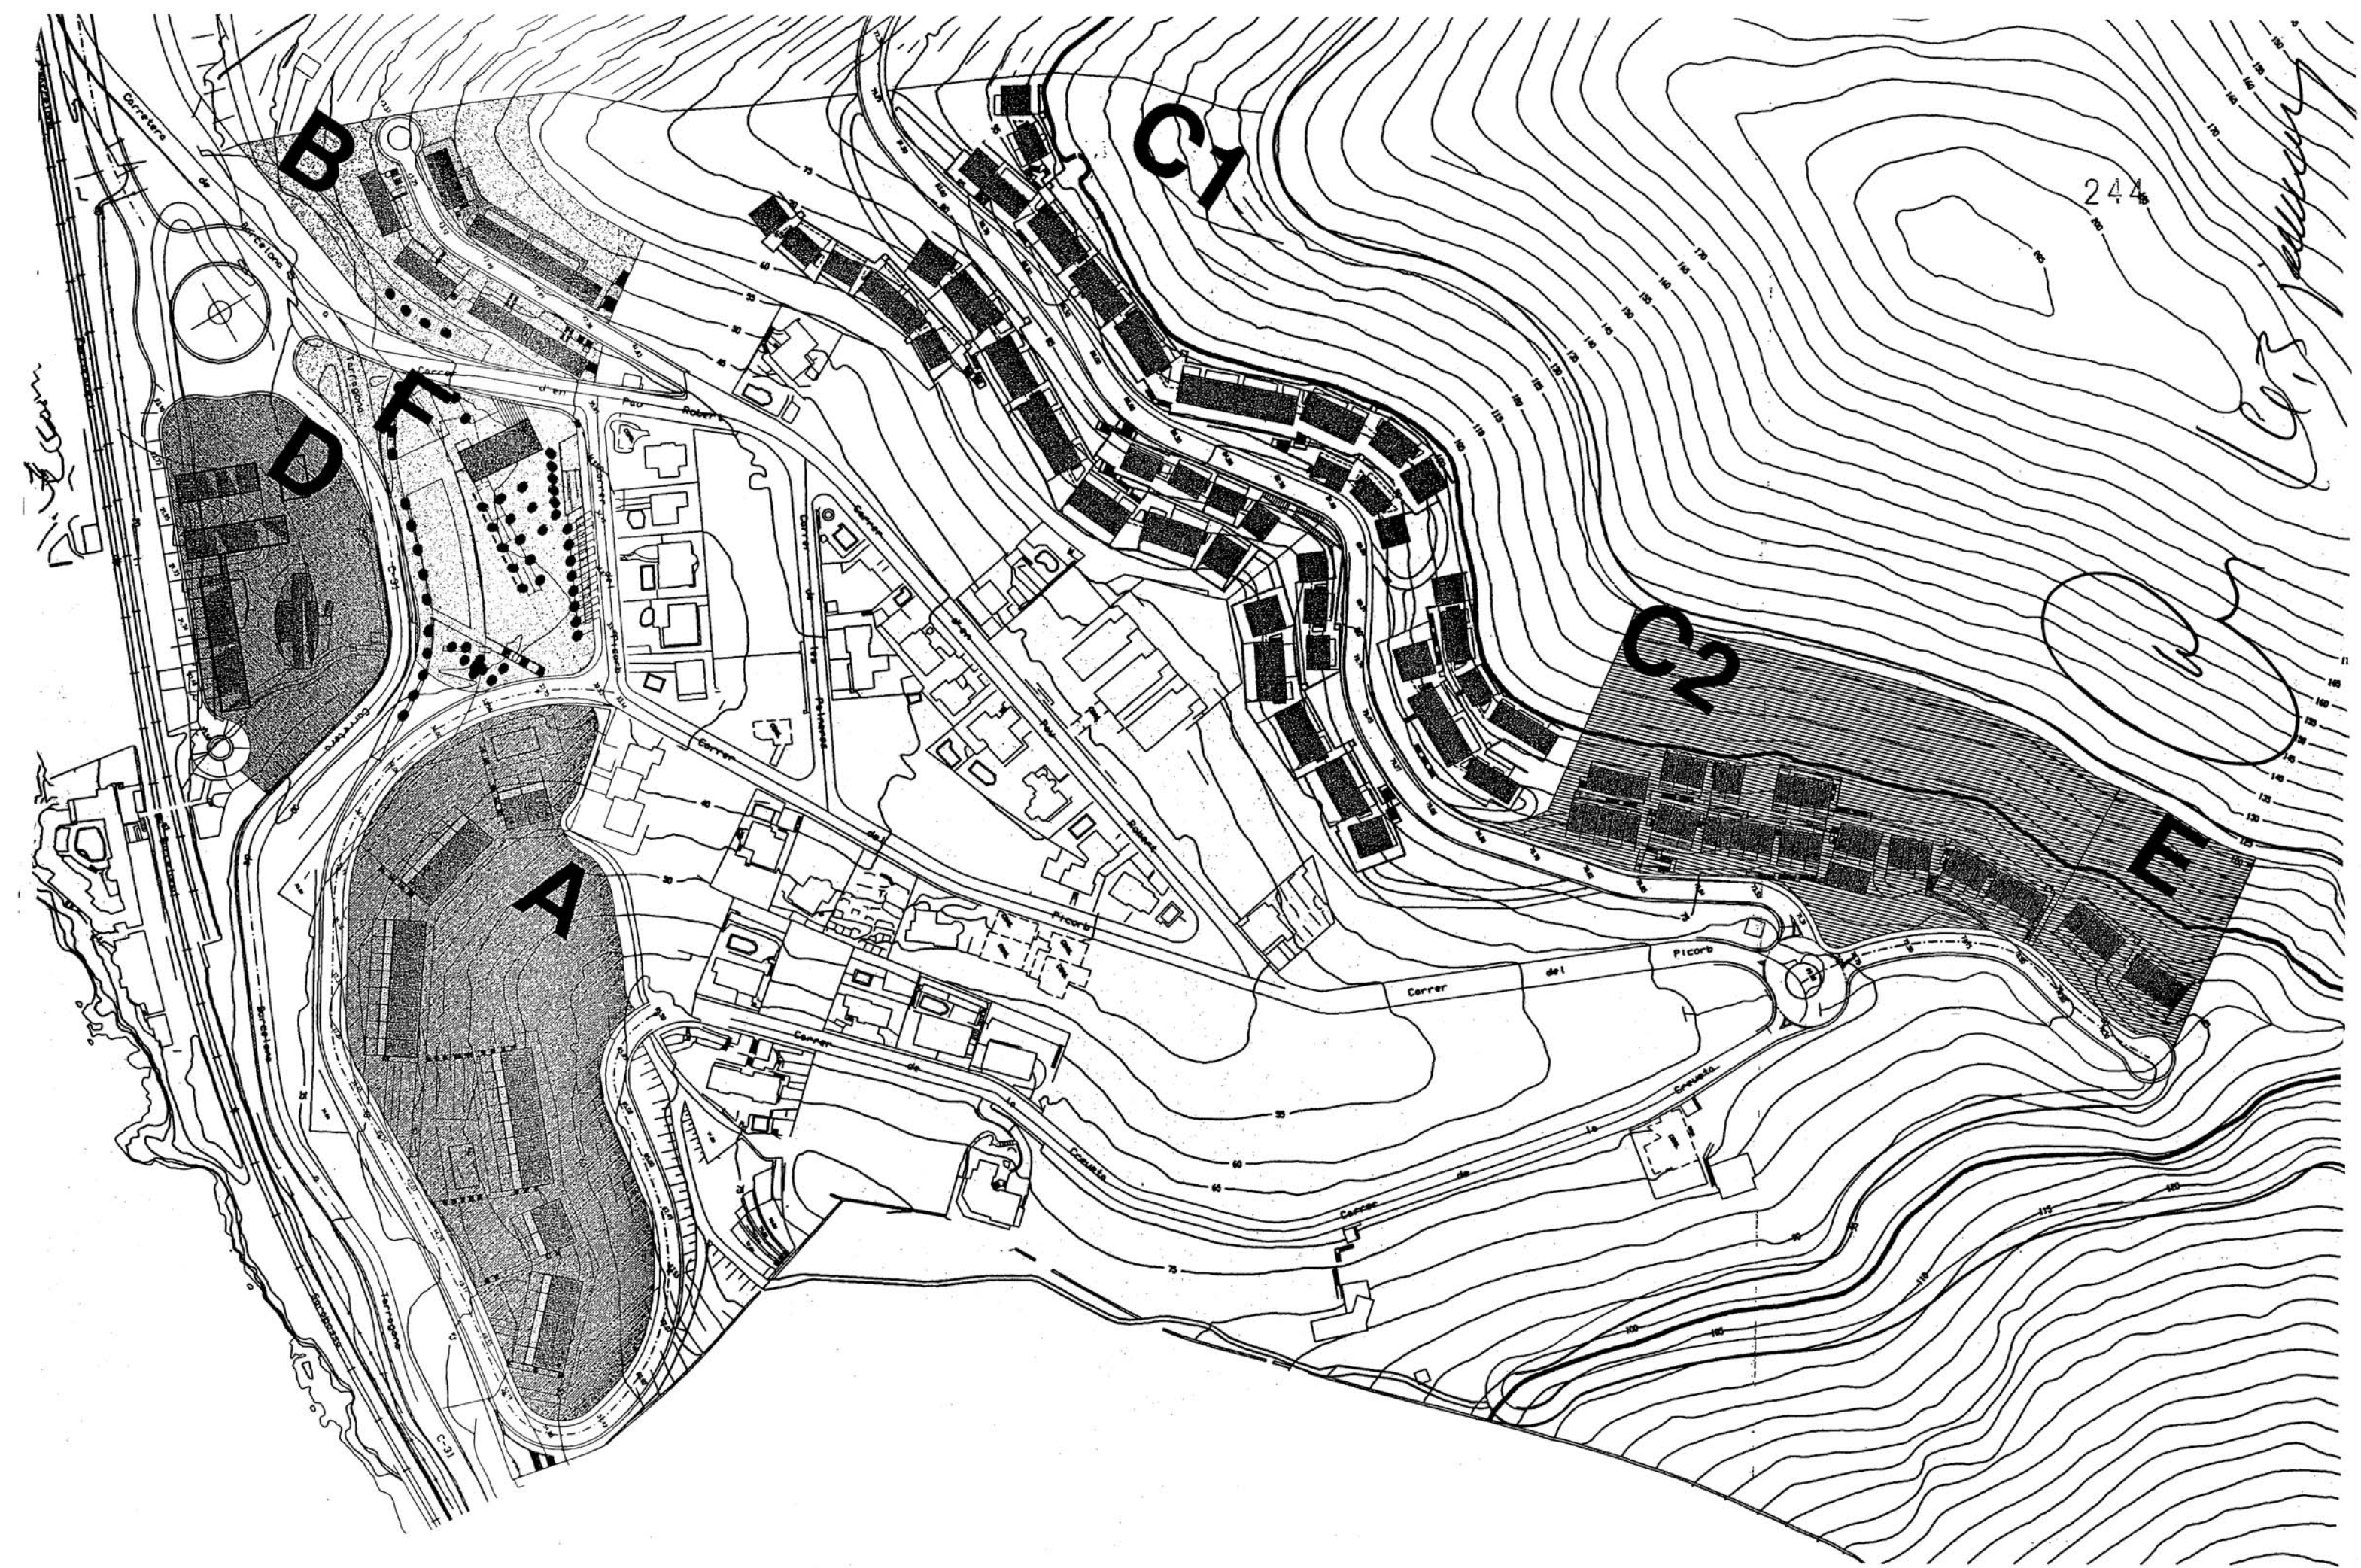


pl. 13 jaume

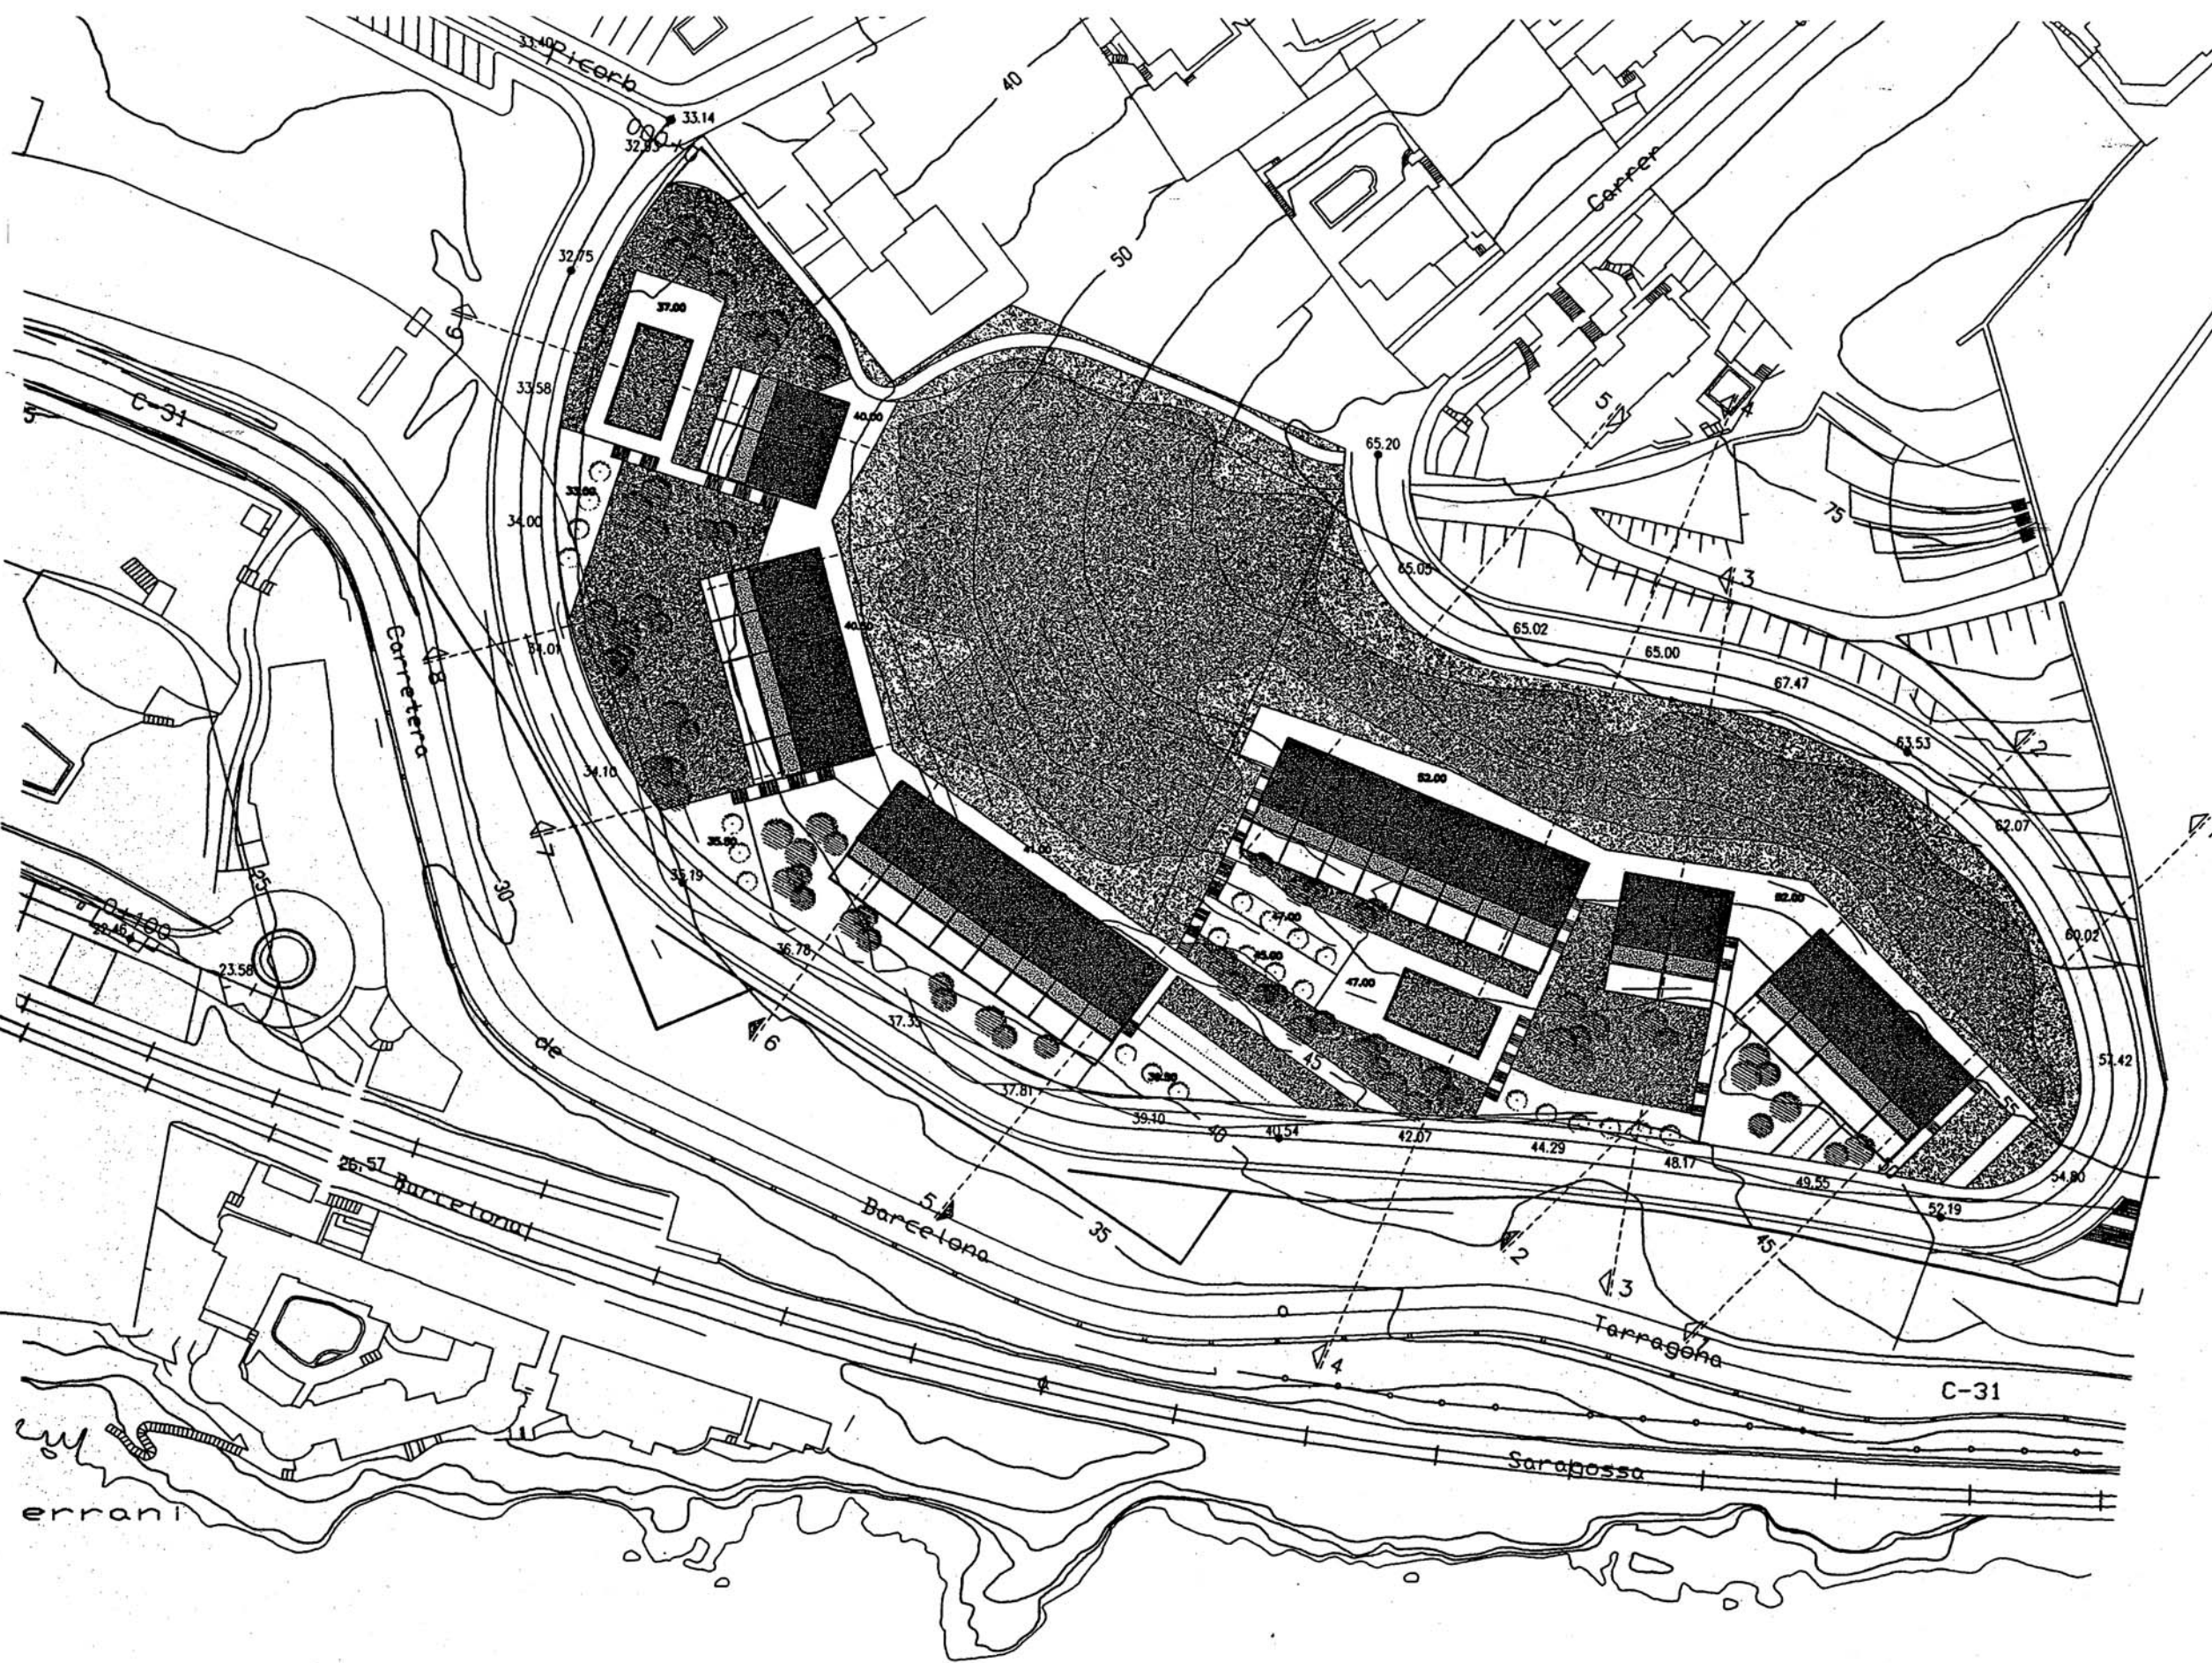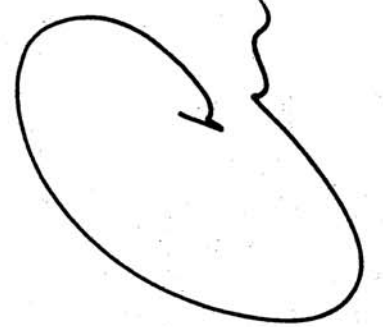



ca. 3 jansuny

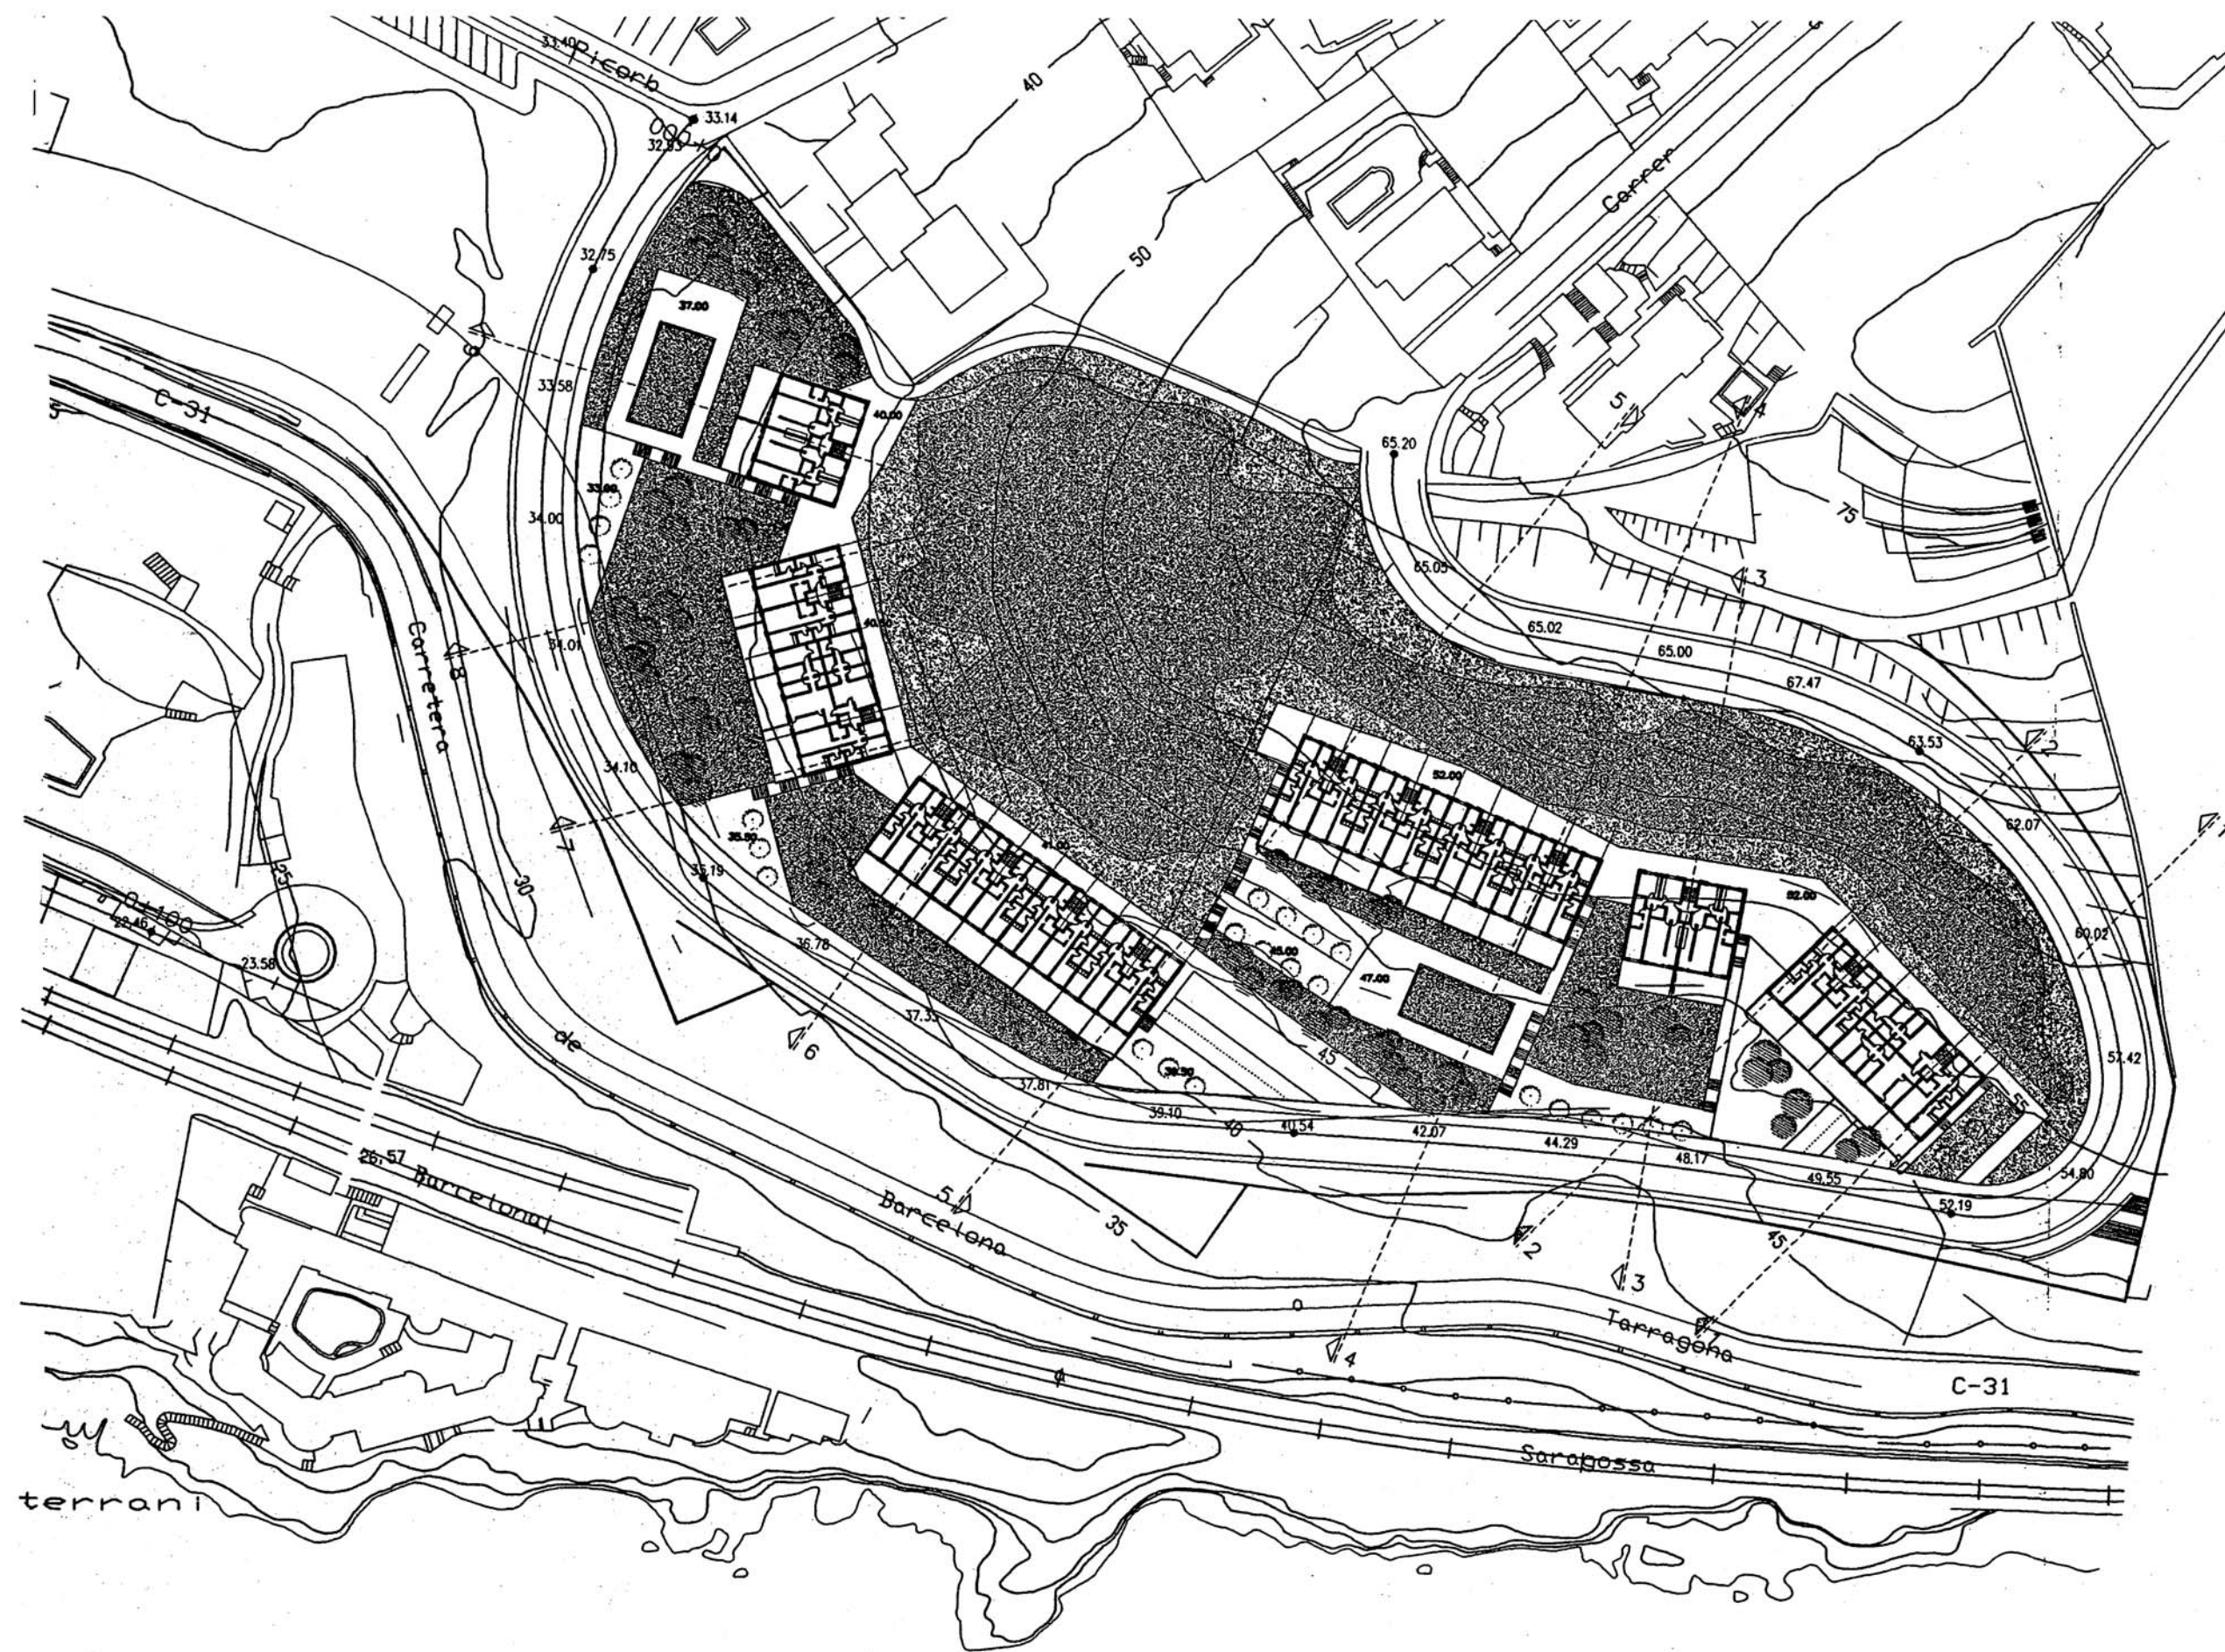

ca. 3 jansuny

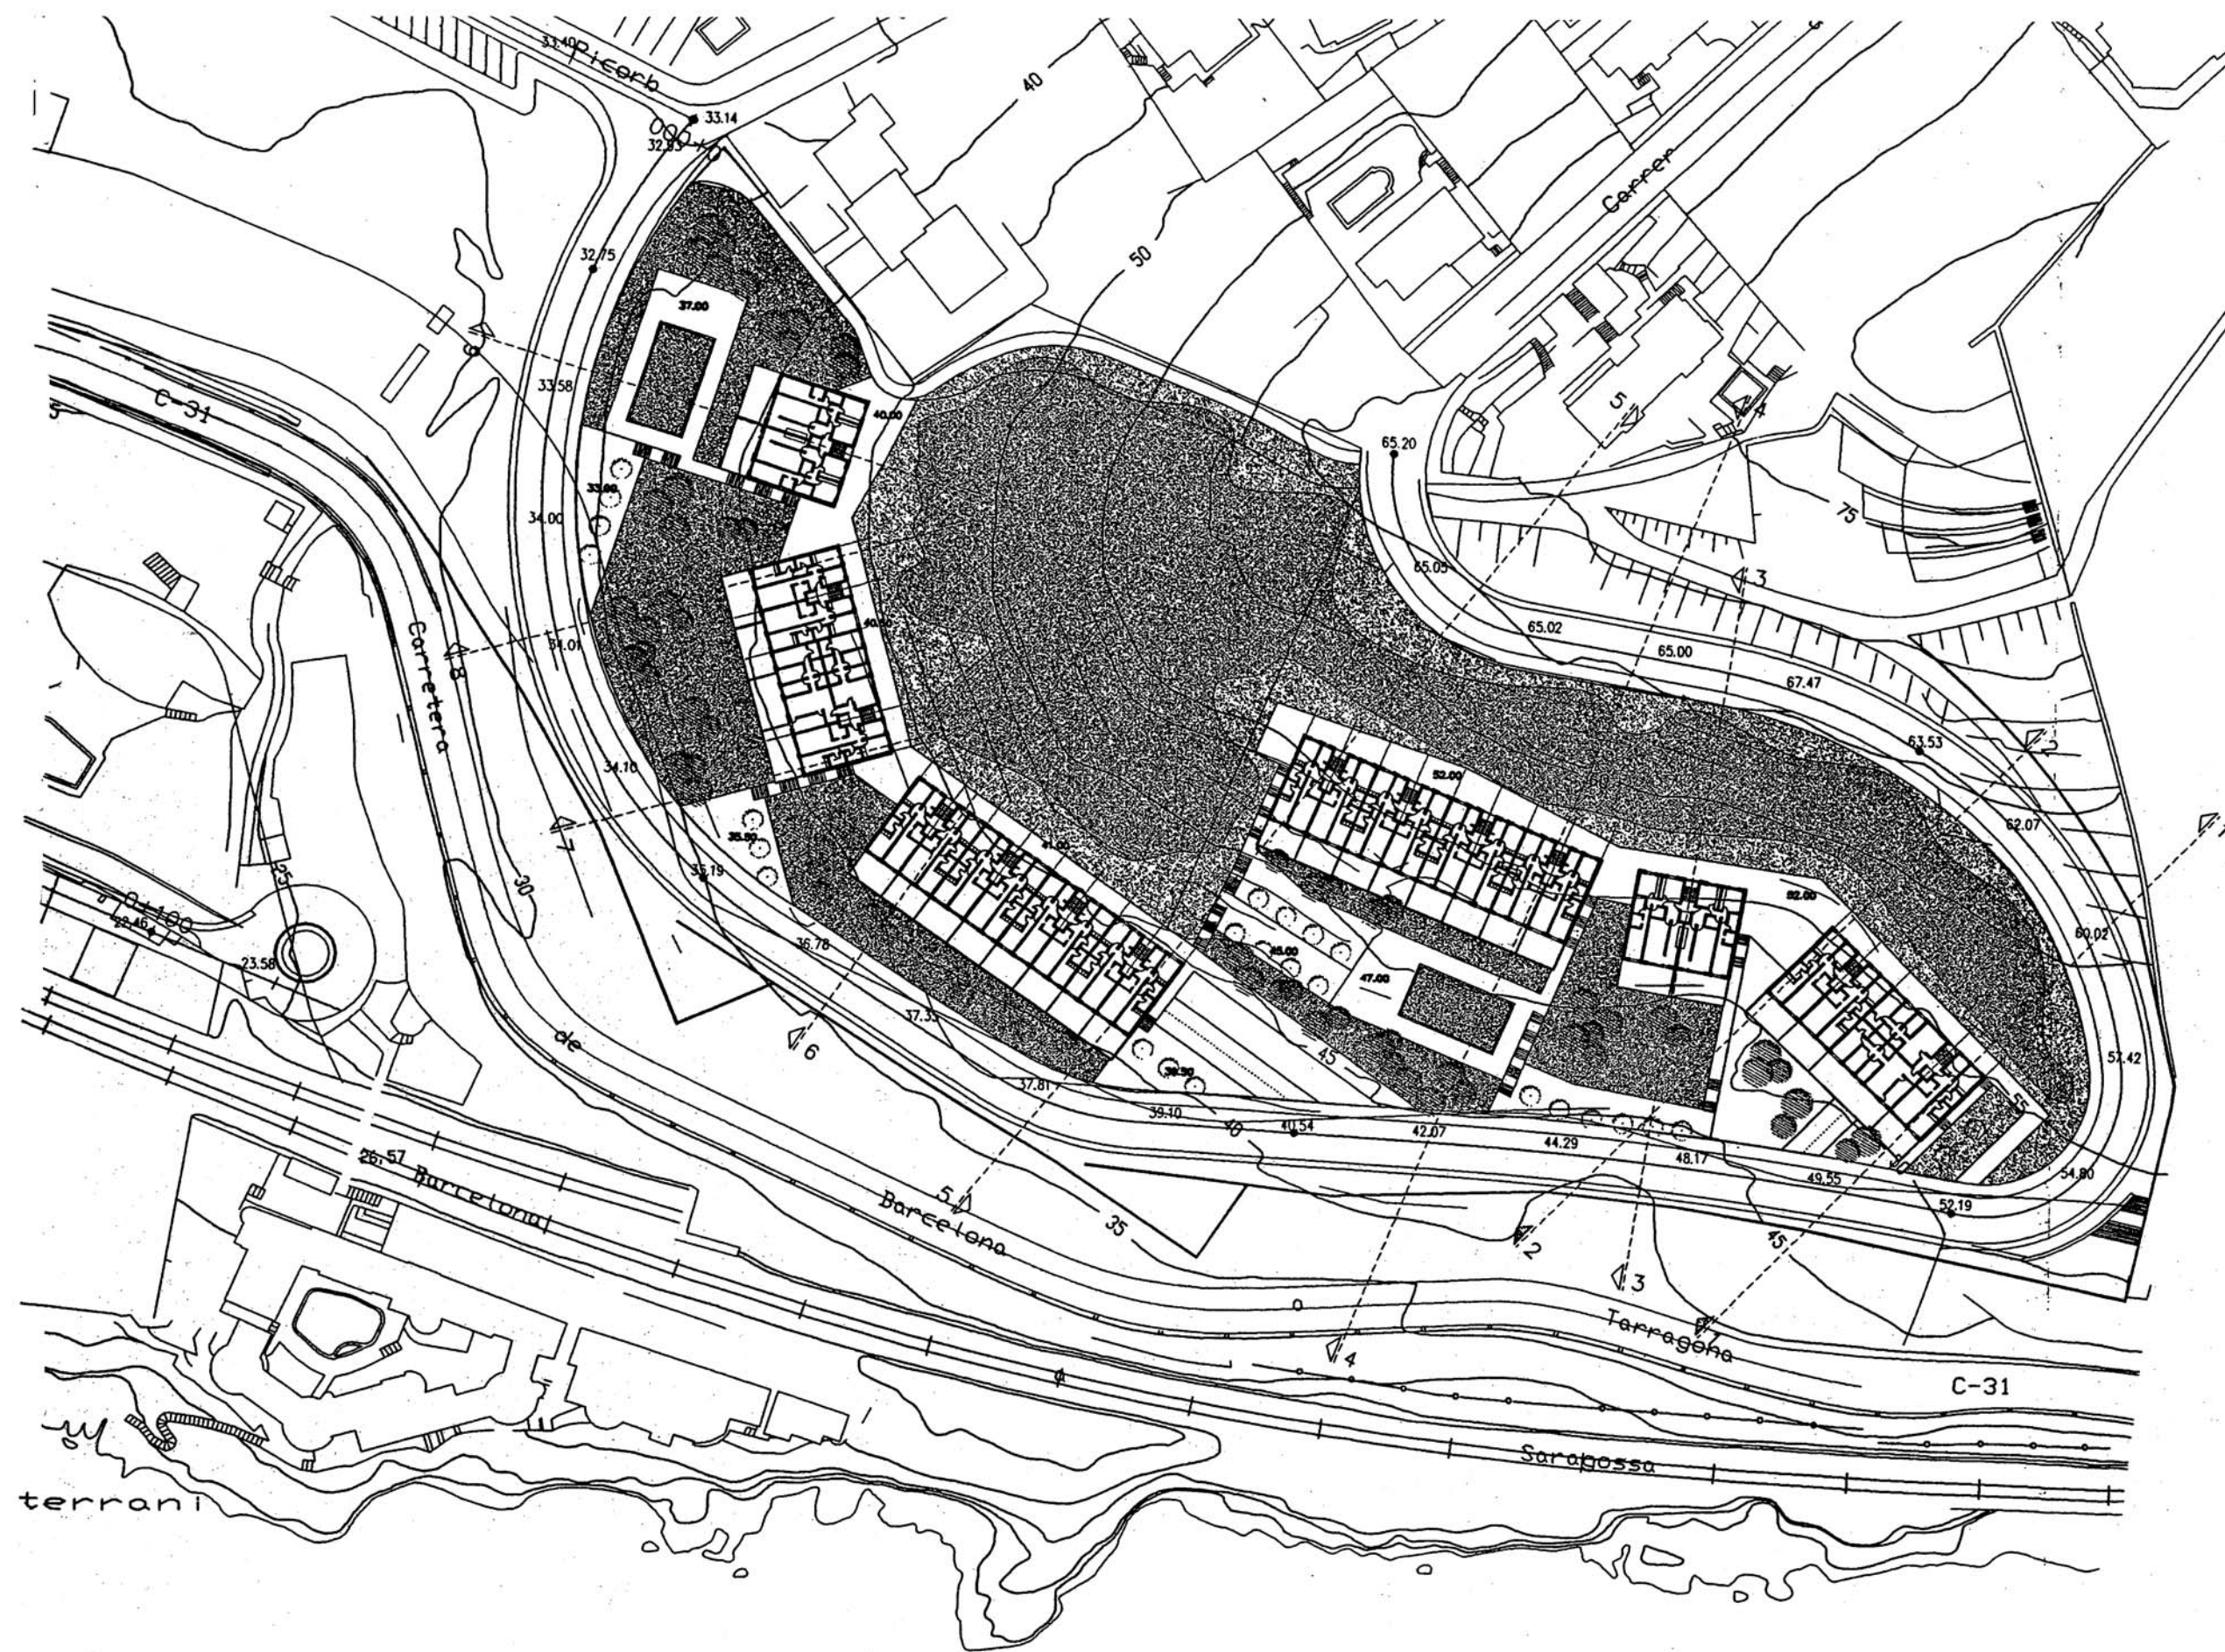


0,3 / summer

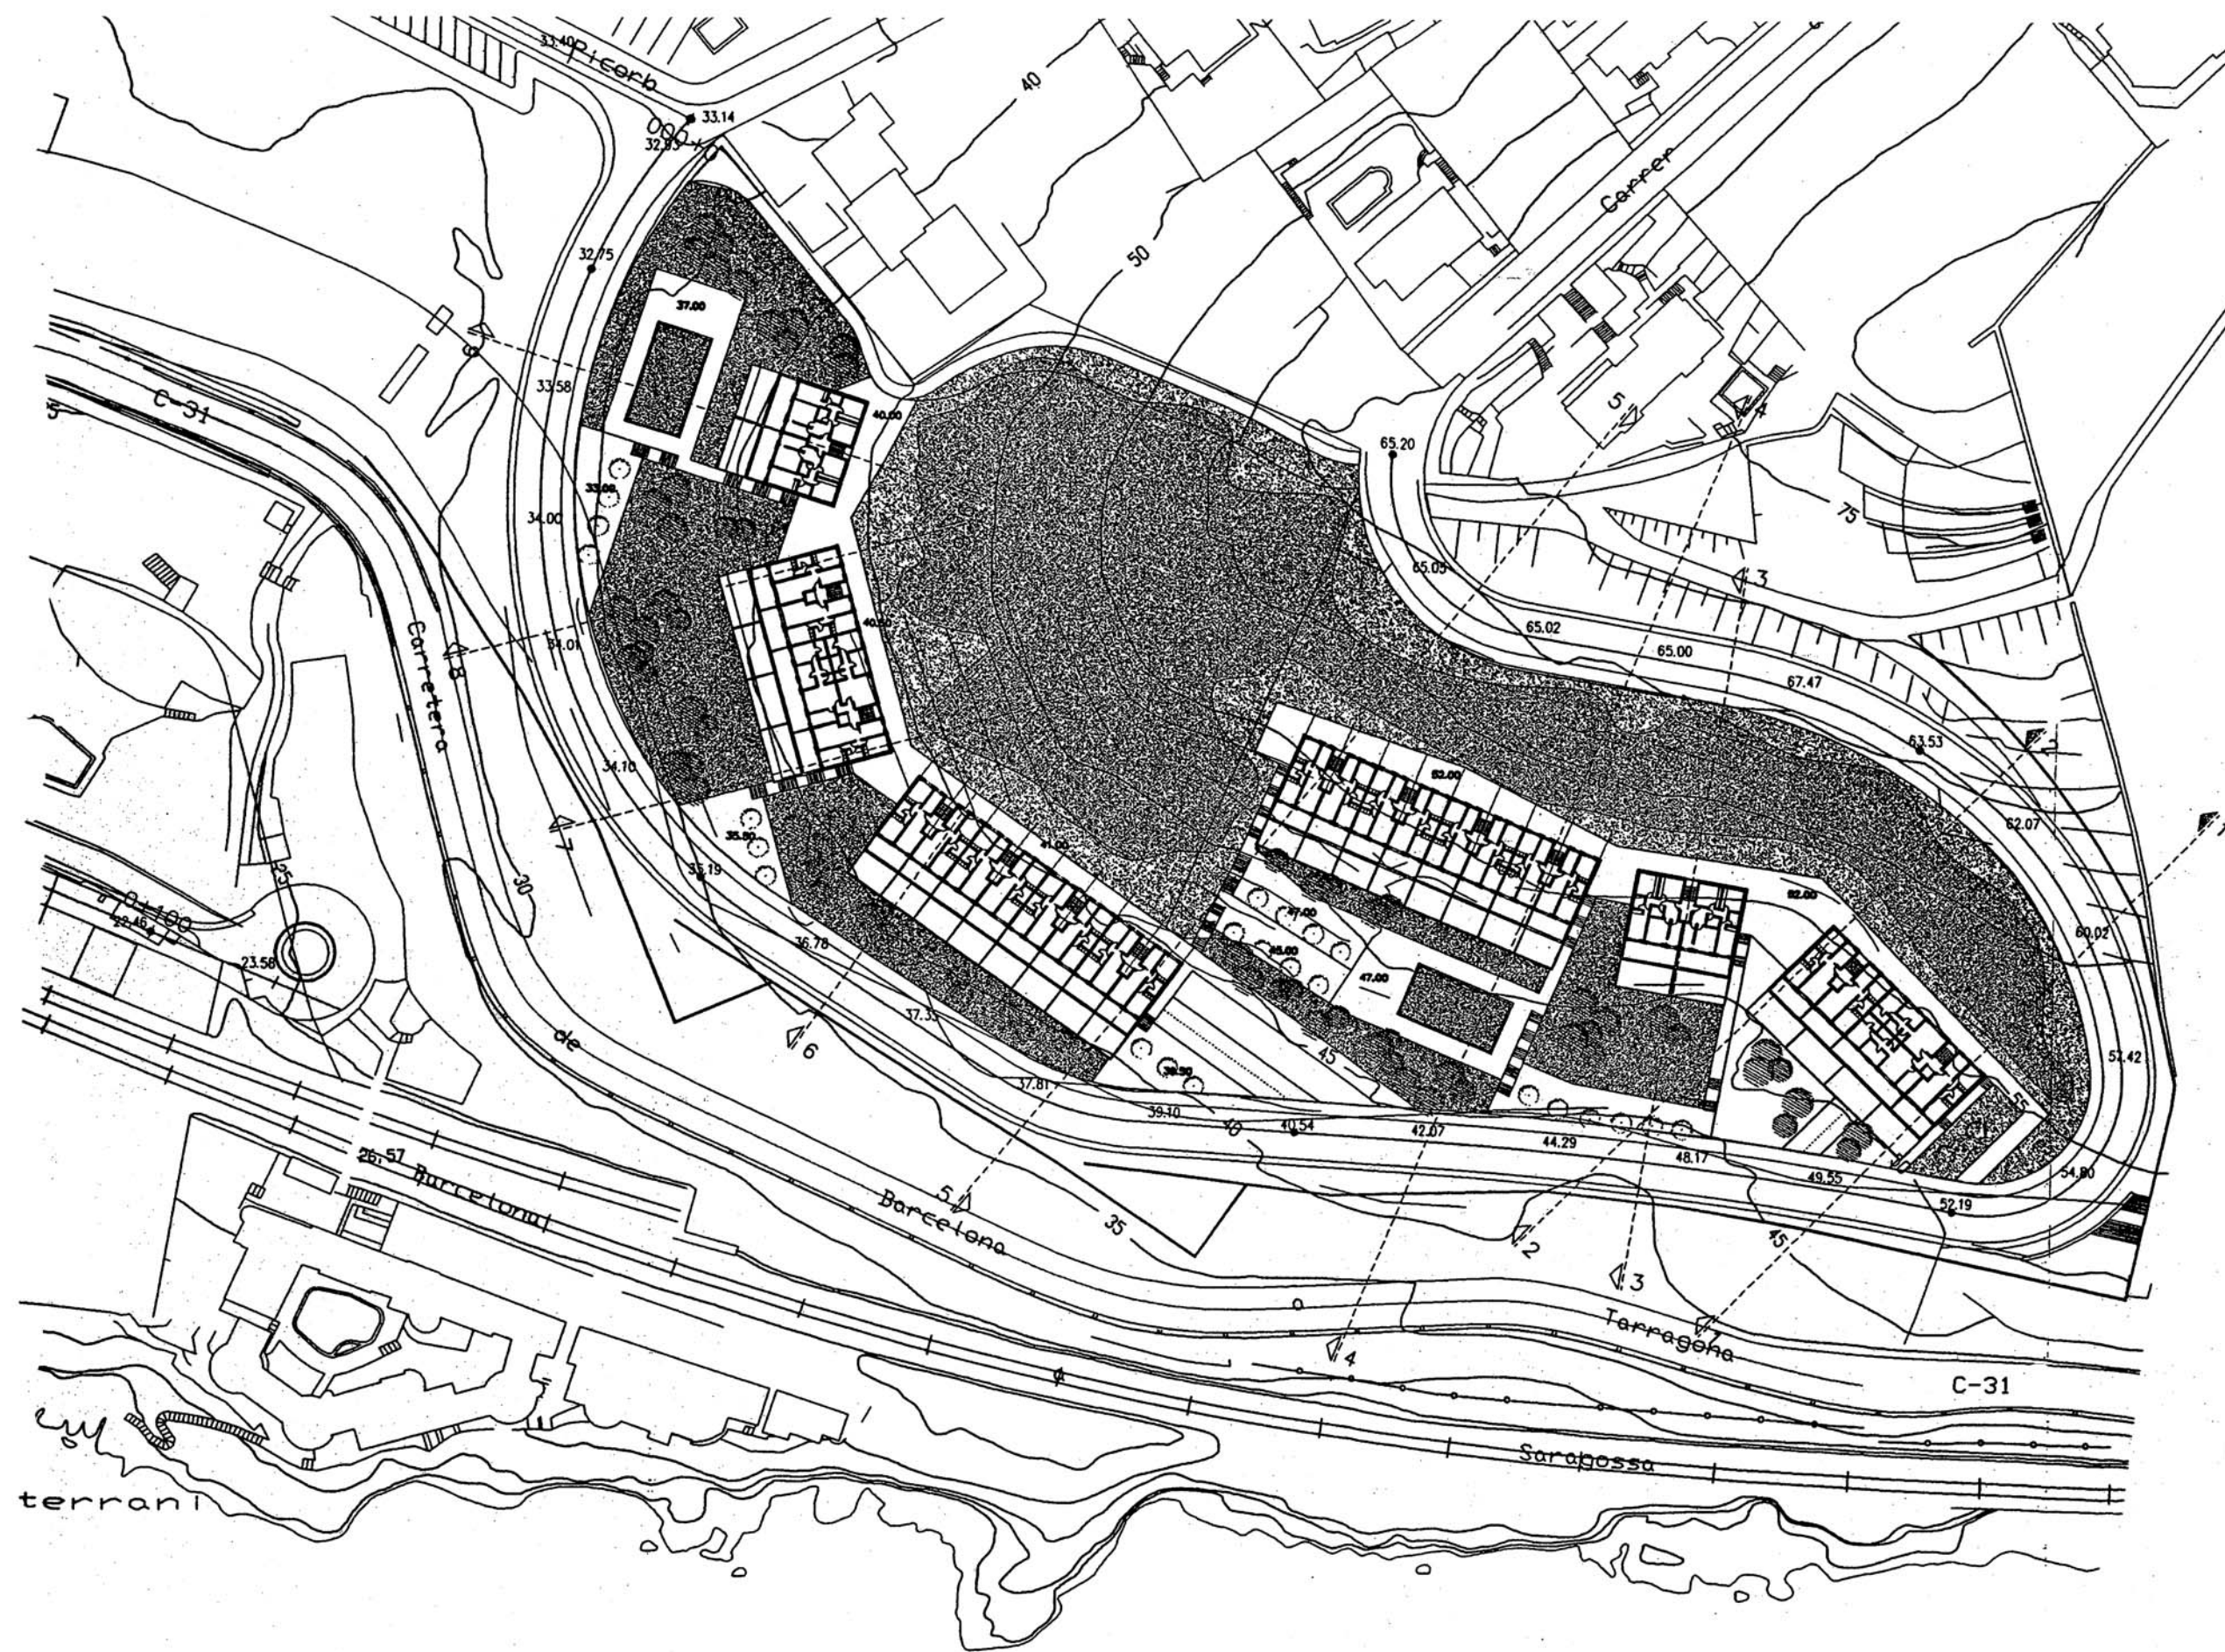
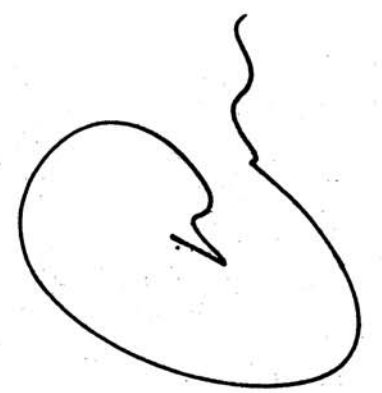


terrani



C.13 summary

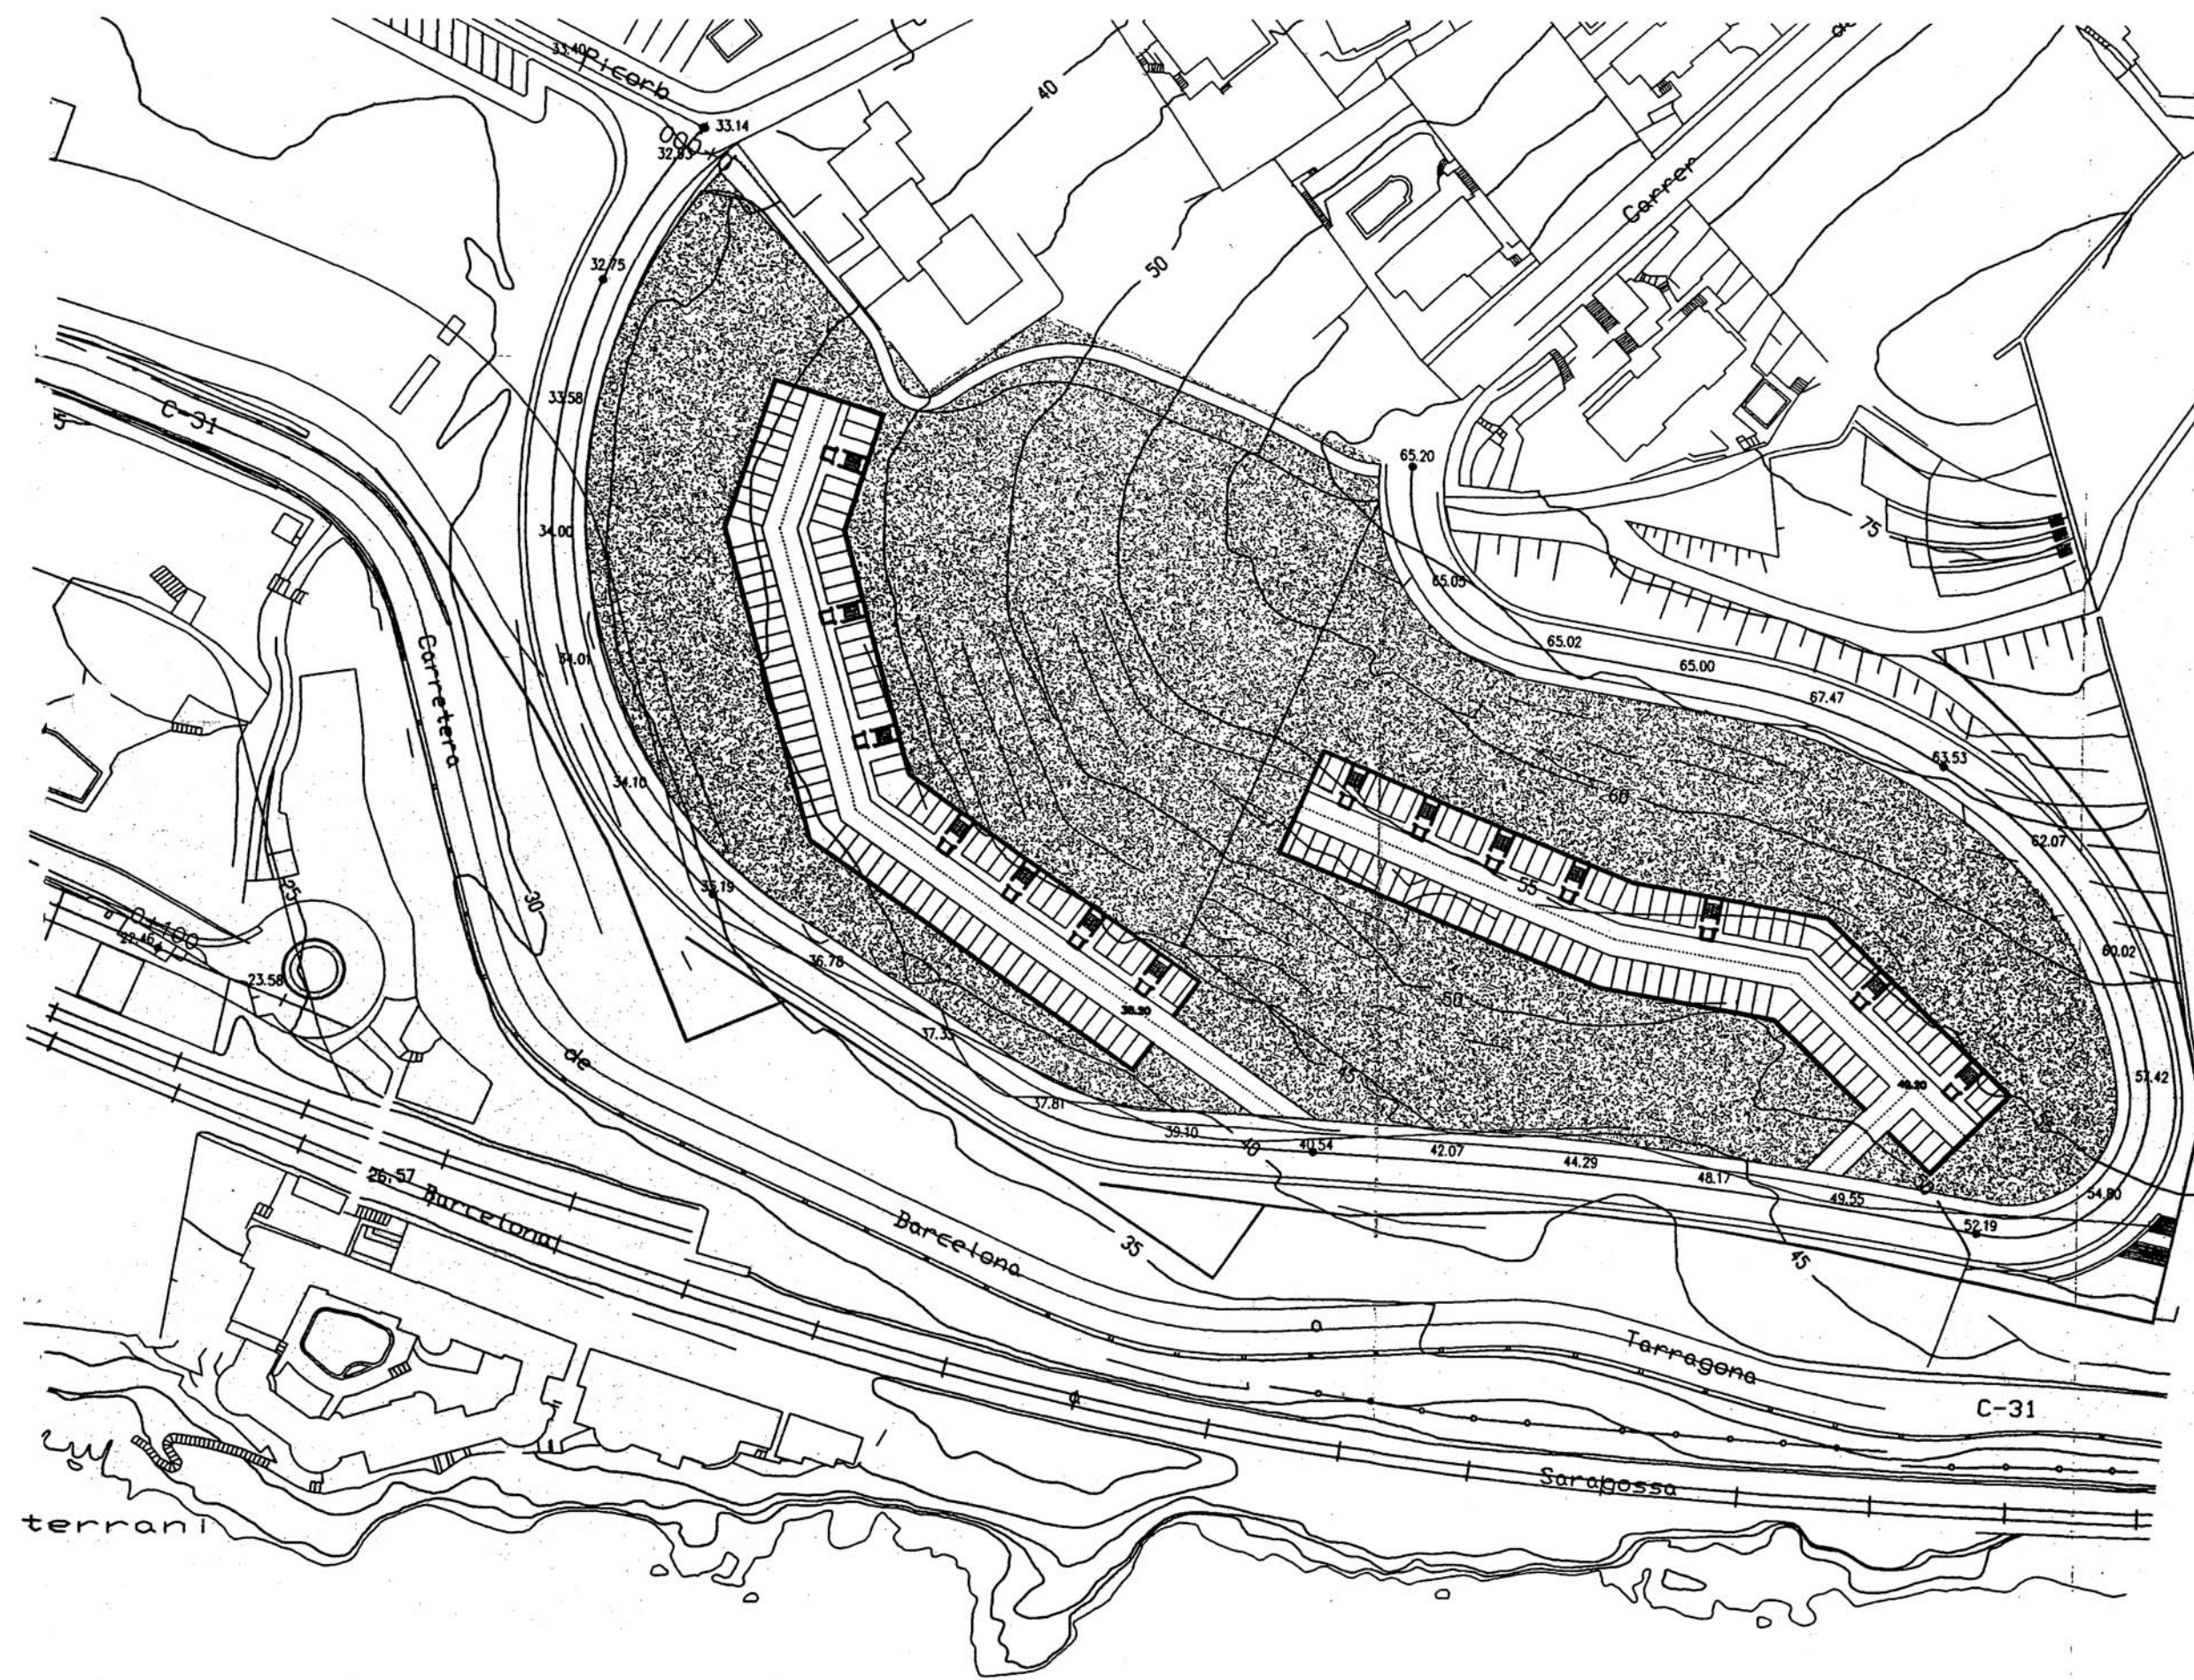

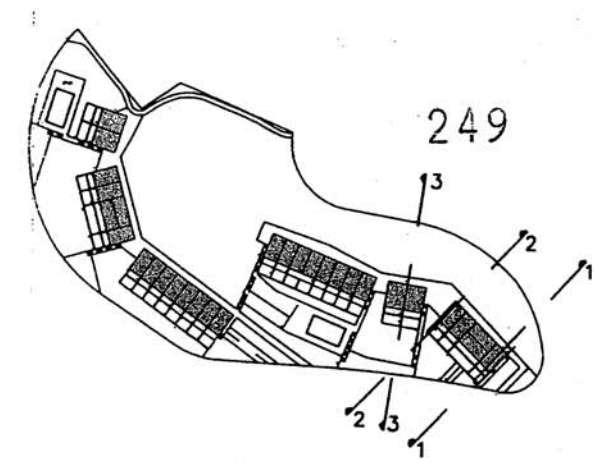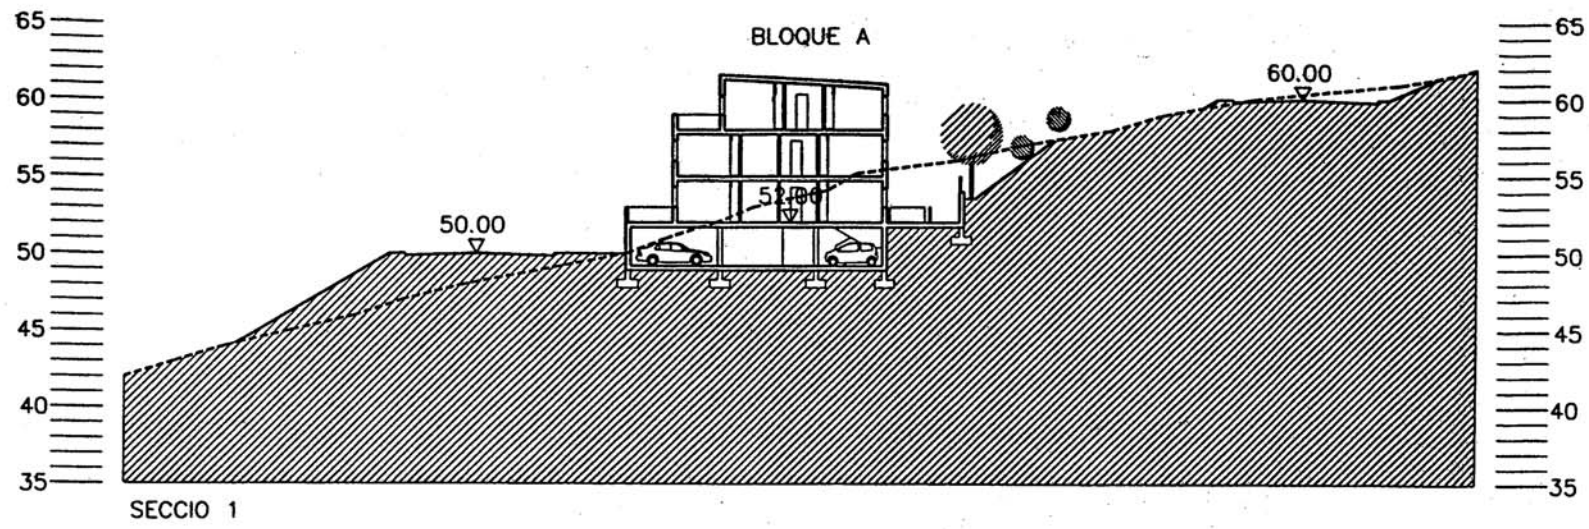

CE.3 / summary

